Comune di
TERZIGNO
Città Metropolitana di Napoli

PIANO PER INSEDIAMENTI PRODUTTIVI
ZTO D2 - D3 PUC

ART. 27 LEGGE N. 865/1971 E LEGGE REGIONALE DELLA CAMPANIA N. 15/2004

ELABORATO **18**

OGGETTO
PLANIMETRIA GENERALE E PROFILI PLANO-ALTIMETRICI DI PROGETTO
SCALA 1:2000 - 1:500

UFFICIO DI PIANO

COORDINATORE E RUP
Dott. Ing. Giuseppe Sabini

PROGETTISTI
Dott. Ing. Francesco Auricchio
Dott. Arch. Celestino Casalvieri

CONSULENZA SCIENTIFICA
Seconda Università di Napoli
Dipartimento di Ingegneria Civile Design Edilizia e Ambiente
Prof. Arch. Loreto Colombo — Prof. Ing. Salvatore Losco

LEGENDA

- Fabbricati
- Percorsi pedonali in masselli autobloccanti drenanti
- Pista ciclabile
- Verde
- Pavimentazione a verde drenante
- Pavimentazione in masselli autobloccanti drenanti
- Strade di progetto
- Parcheggi
- Centro servizi Fabbricato Porta
- Parco Vasca Fornillo

Fabbricati attività produttive Stralci 1° - 2° - 3°

1. Fabbricato tipo 1 = 320 mq
2. Fabbricato tipo 2 = 705 mq
3. Fabbricato tipo 3 = 1090 mq
4. Fabbricato tipo 4 = 1410 mq

Fabbricati attività produttive Aree centrali

5. Fabbricato tipo 5 = 324 mq
6. Fabbricato condominiale = 2200 mq (frazionabile)
7. Albergo - uffici - attrezzature varie
8. Auditorium = 2100 mq

	1° Stralcio	2° Stralcio	3° Stralcio	4° Stralcio	5° Stralcio	Totale
Superficie Territoriale	10,46 ha	9,57 ha	15,00 ha	3,41 ha	2,82 ha	41,26 ha
Superficie Fondiaria	5,82 ha	5,85 ha	8,70 ha	0	1,55 ha	21,92 ha
Verde	1,05 ha	0,52 ha	0,96 ha	0,41 ha	0,11 ha	3,05 ha
Parcheggi auto	304	307	512	132	72	1417
Parcheggi autocarri	0	0	0	40	0	40

Planimetria generale di progetto

Profilo Planimetrico di progetto verso la strada pubblica

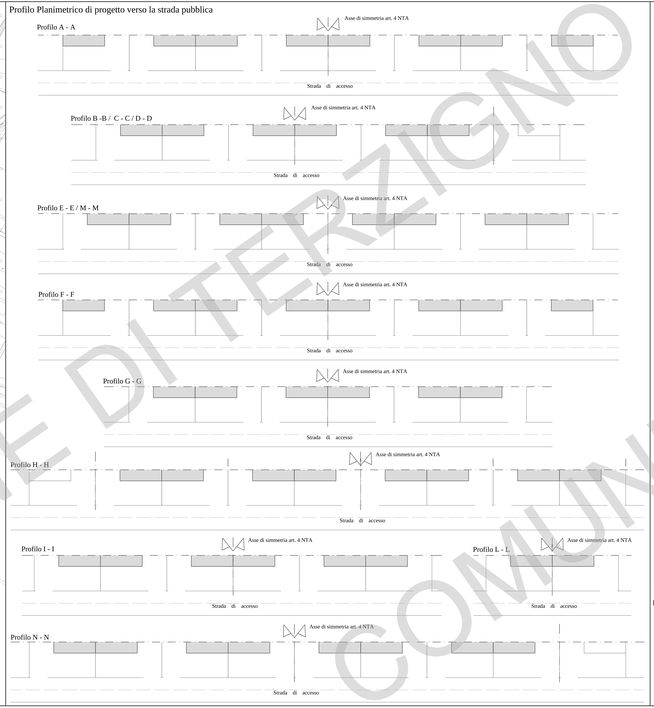

Profilo Altimetrico di progetto

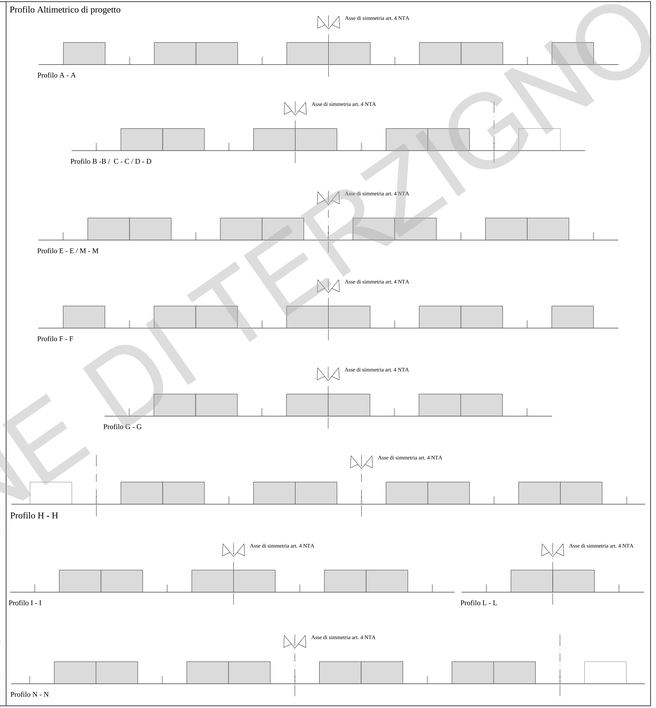

COMUNE DI TERZIGNO