





ELABORATO	OGGETTO
23	SEZIONI STRADALI TIPO
SCALA 1:200 - 1:25	
UFFICIO DI PIANO	
COORDINATORE E RUP Dott. Ing. Giuseppe Sabini	PROGETTISTI Dott. Ing. Francesco Auricchio Dott. Arch. Celestino Casavieri
CONSULENZA SCIENTIFICA	
Seconda Università di Napoli Dipartimento di Ingegneria Civile Design Edilizia e Ambiente	
Prof. Arch. Loreto Colombo	Prof. Ing. Salvatore Losco


SEZIONE STRADALE TIPO I - 1:200

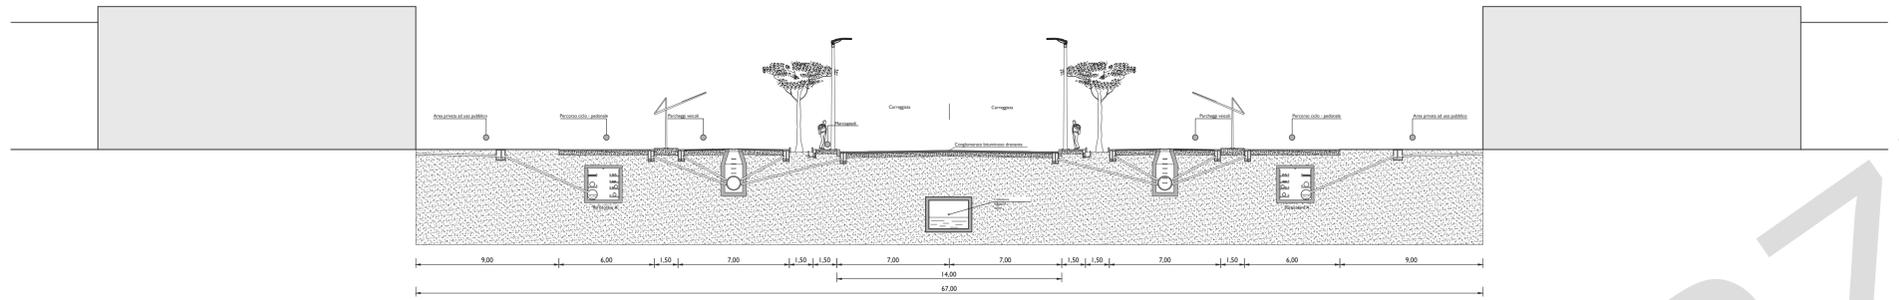


SEZIONE STRADALE TIPO II - 1:200

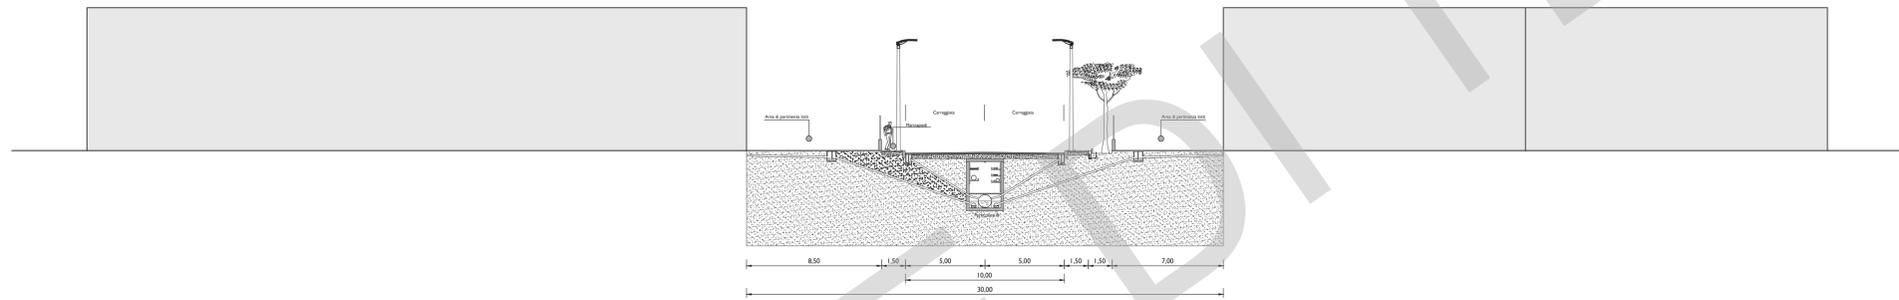


SEZIONE STRADALE III - 1:200

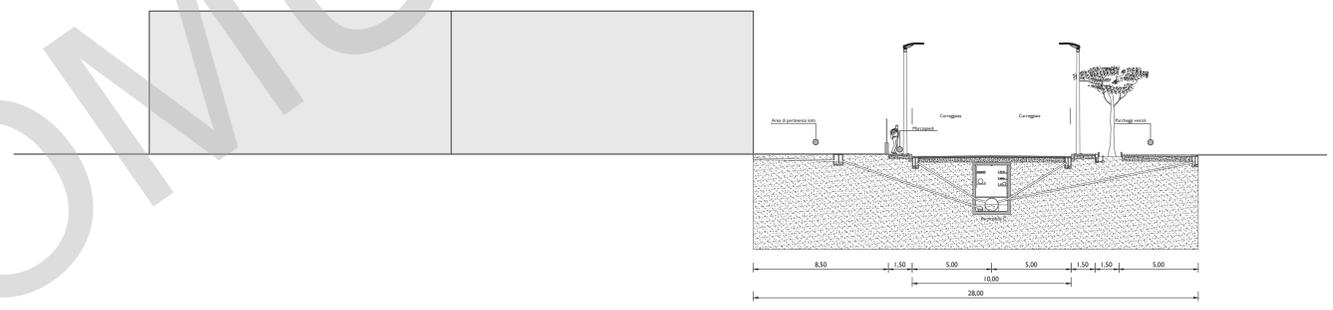

PARTICOLARE A : Tunnel Tecnologico - 1:25

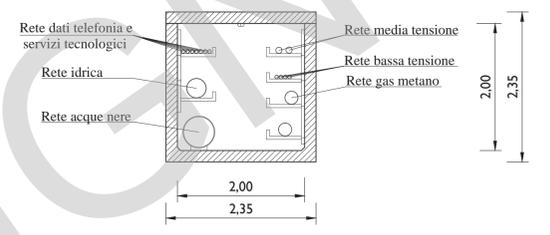

PARTICOLARE B : Tunnel Tecnologico - 1:25

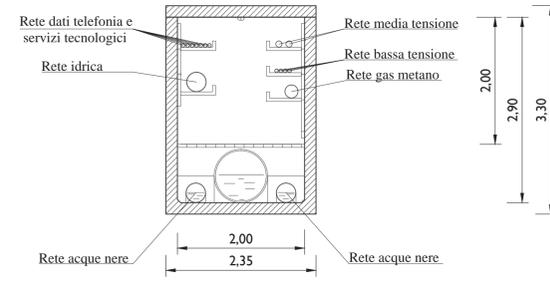

PARTICOLARE C : Tunnel Tecnologico - 1:25

