PIANO PER INSEDIAMENTI PRODUTTIVI

ZTO D2 - D3 PUC

ART. 27 LEGGE N. 865/1971 E LEGGE REGIONALE DELLA CAMPANIA N. 16/2004

ELABORATO **26**

OGGETTO

Urbanizzazioni Primarie:
RETE IDRICA

SCALA 1:2000

UFFICIO DI PIANO

COORDINATORE E RUP
Dott. Ing. Giuseppe Sabini

PROGETTISTI
Dott. Ing. Francesco Auricchio
Dott. Arch. Celestino Casalvieri

CONSULENZA SCIENTIFICA
Seconda Università di Napoli
Dipartimento di Ingegneria Civile Design Edilizia e Ambiente
Prof. Arch. Loreto Colombo
Prof. Ing. Salvatore Losco

LEGENDA

- Percorsi pedonali in masselli autobloccanti drenanti
- Pista ciclabile
- Verde
- Pavimentazione a verde drenante
- Pavimentazione in masselli autobloccanti drenanti
- Strade di progetto
- Parcheggi
- Parco Vasca Fornillo
- Rete Idrica

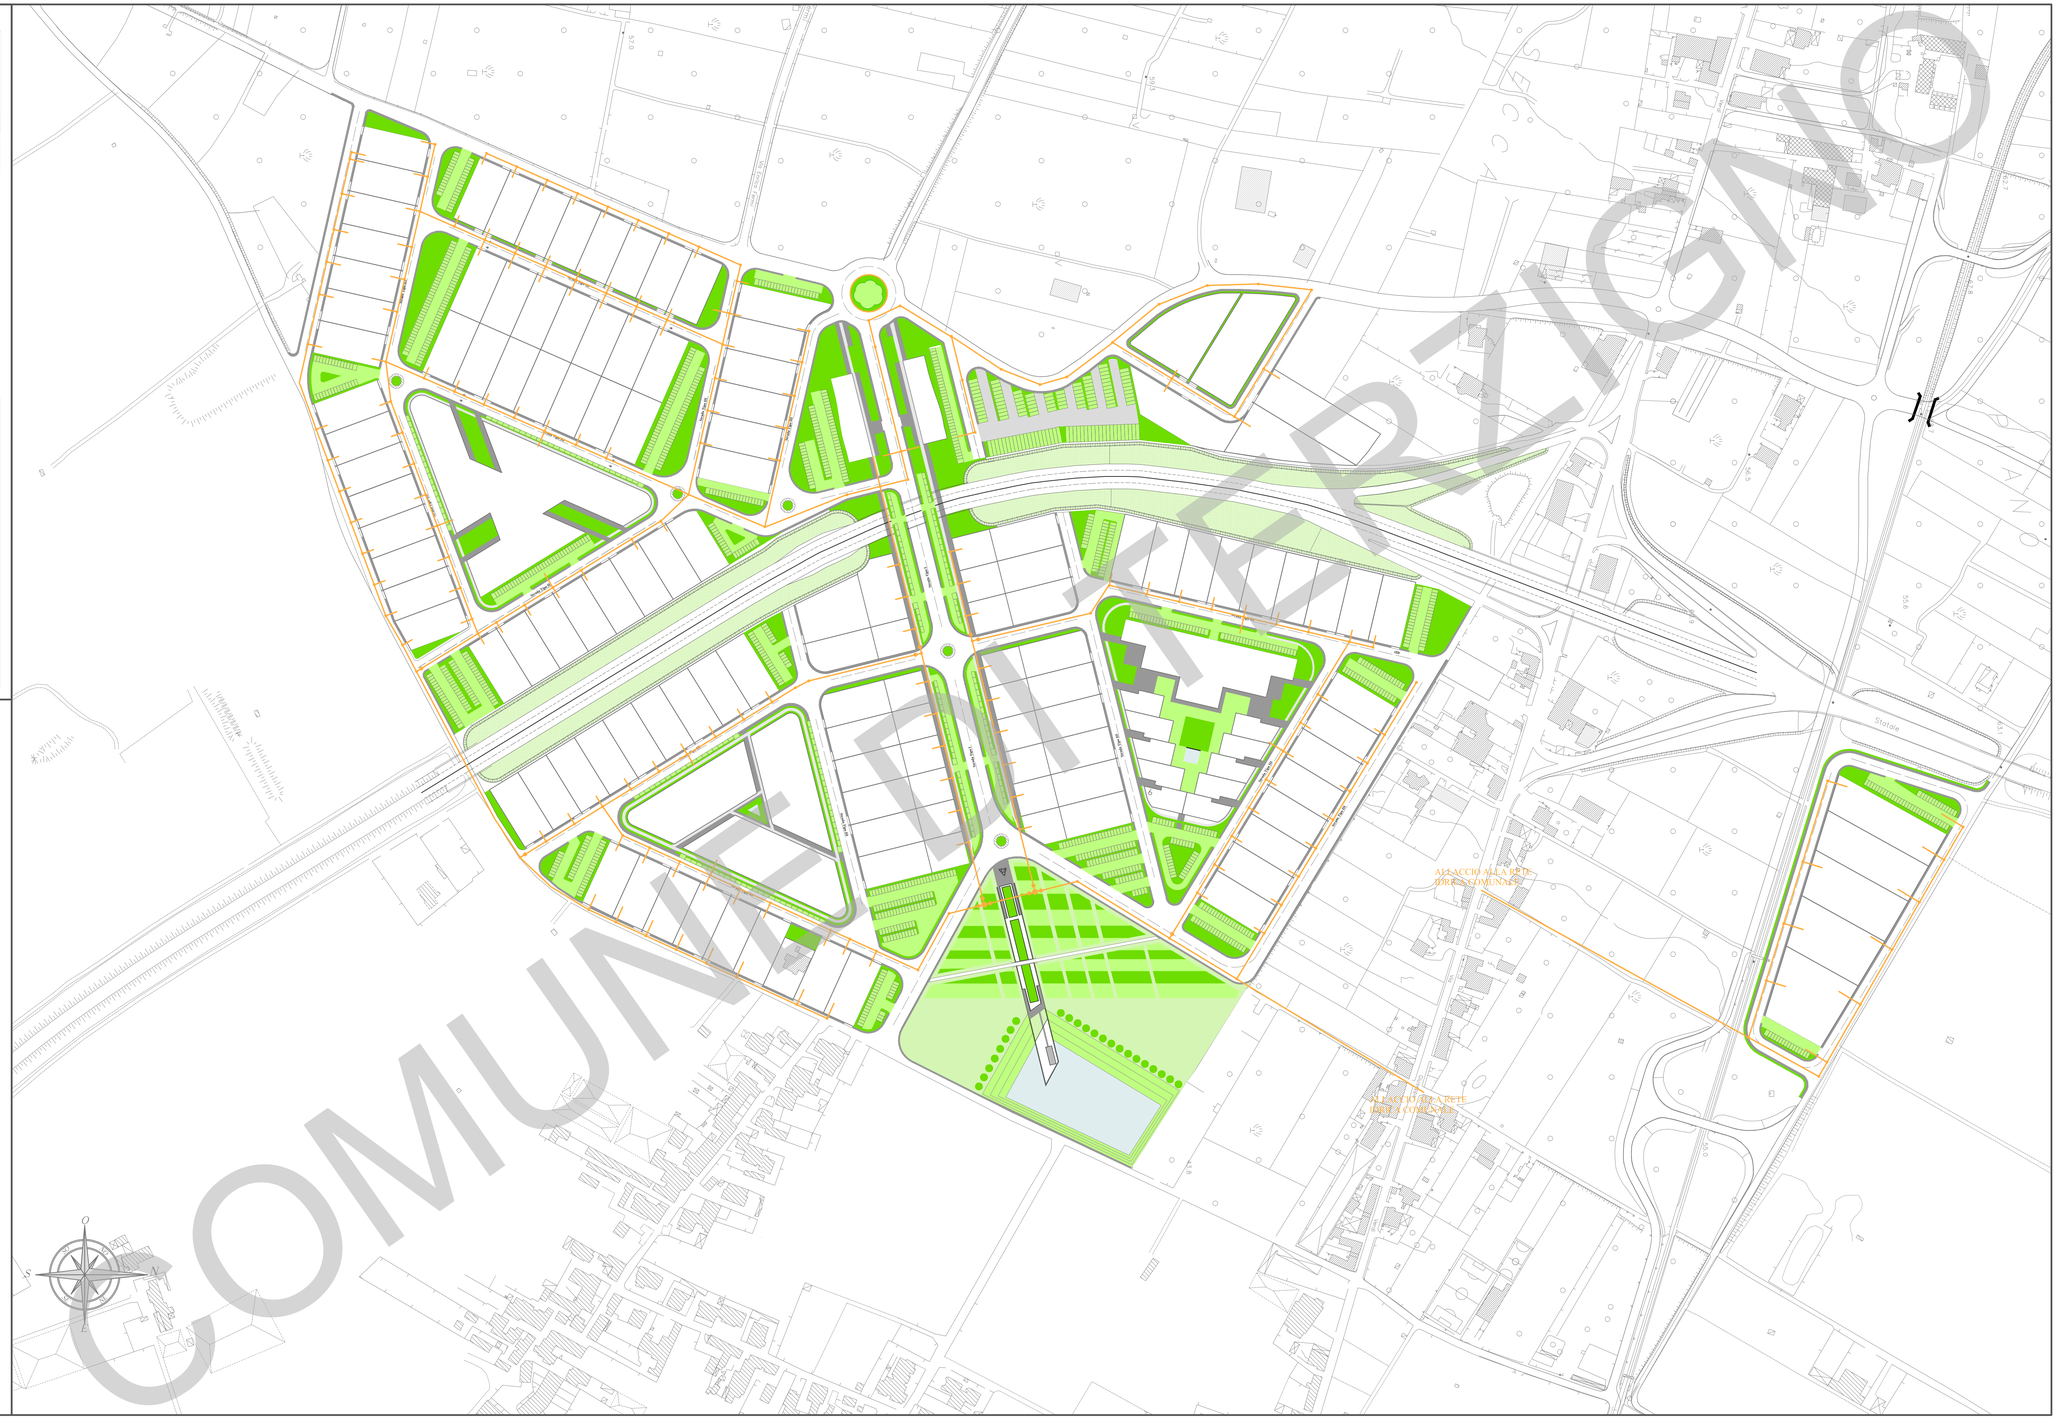

COMUNE DI TERZIGNO