



Comune di
TERZIGNO
Città Metropolitana di Napoli



PIANO PER INSEDIAMENTI PRODUTTIVI

ZTO D2 - D3 PUC

ART. 27 LEGGE N. 865/1971 E LEGGE REGIONALE DELLA CAMPANIA N. 16/2004

ELABORATO OGGETTO

30 Urbanizzazioni Primarie:
RETE DI IRRIGAZIONE

SCALA 1:2000

UFFICIO DI PIANO

COORDINATORE E RUP
Dott. Ing. Giuseppe Sabini


PROGETTISTI
Dott. Ing. Francesco Auricchio
Dott. Arch. Celestino Casavieri

CONSULENZA SCIENTIFICA

Seconda Università di Napoli
Dipartimento di Ingegneria Civile Design Edilizia e Ambiente
Prof. Arch. Loreto Colombo Prof. Ing. Salvatore Losco

LEGENDA

-  Percorsi pedonali in masselli autobloccanti drenanti
-  Pista ciclabile
-  Verde
-  Pavimentazione a verde drenante
-  Pavimentazione in masselli autobloccanti drenanti
-  Strade di progetto
-  Parcheggi
-  Parco Vasca Fornillo
-  Rete Irrigazione VPA

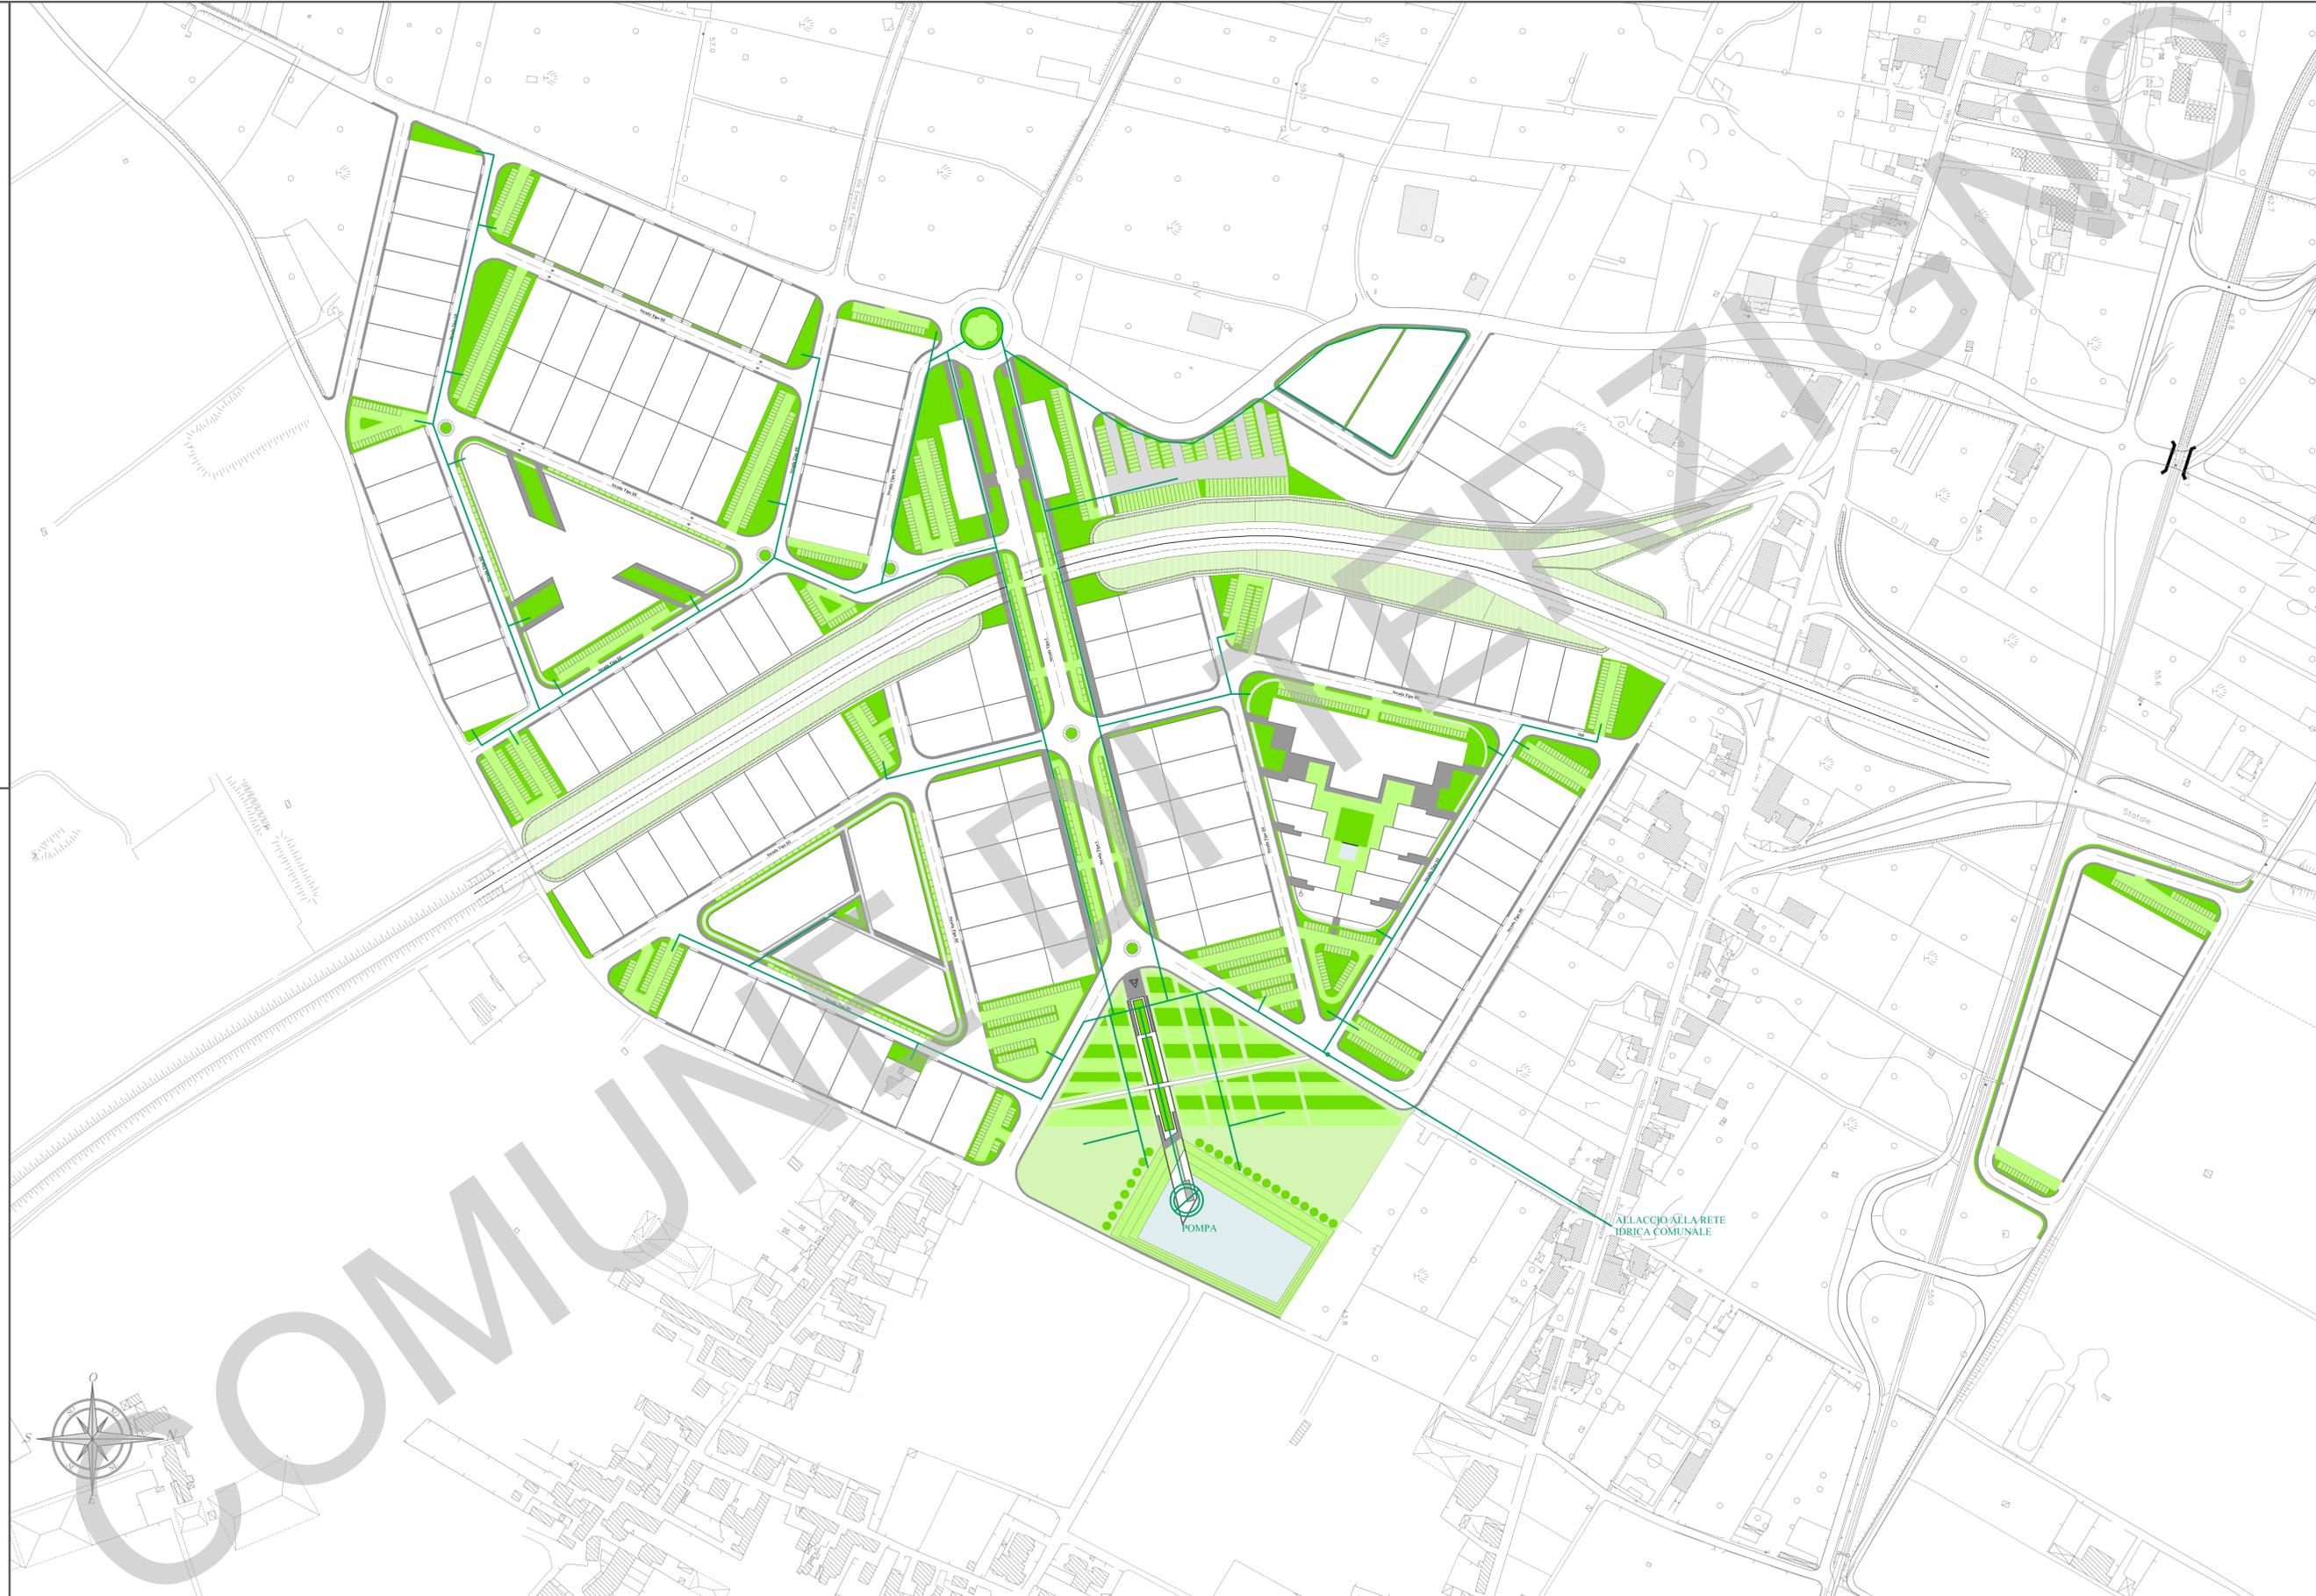

ALLACCO ALLA RETE IDRICA COMUNALE

POMPA