



ELABORATO **OGGETTO**

33 Progetto Edilizio:
TIPOLOGIA FABBRICATO SU VIALE CENTRALE
SCALA 1:200


UFFICIO DI PIANO

COORDINATORE E RUP **PROGETTISTI**
Dott. Ing. Giuseppe Sabini Dott. Ing. Francesco Auricchio
Dott. Arch. Celestino Casalvieri


CONSULENZA SCIENTIFICA

Seconda Università di Napoli
Dipartimento di Ingegneria Civile Design Edilizia e Ambiente
Prof. Arch. Loreto Colombo Prof. Ing. Salvatore Losco

TIPOLOGIA 1: FABBRICATO SU VIALE CENTRALE - Macro - Lotto D

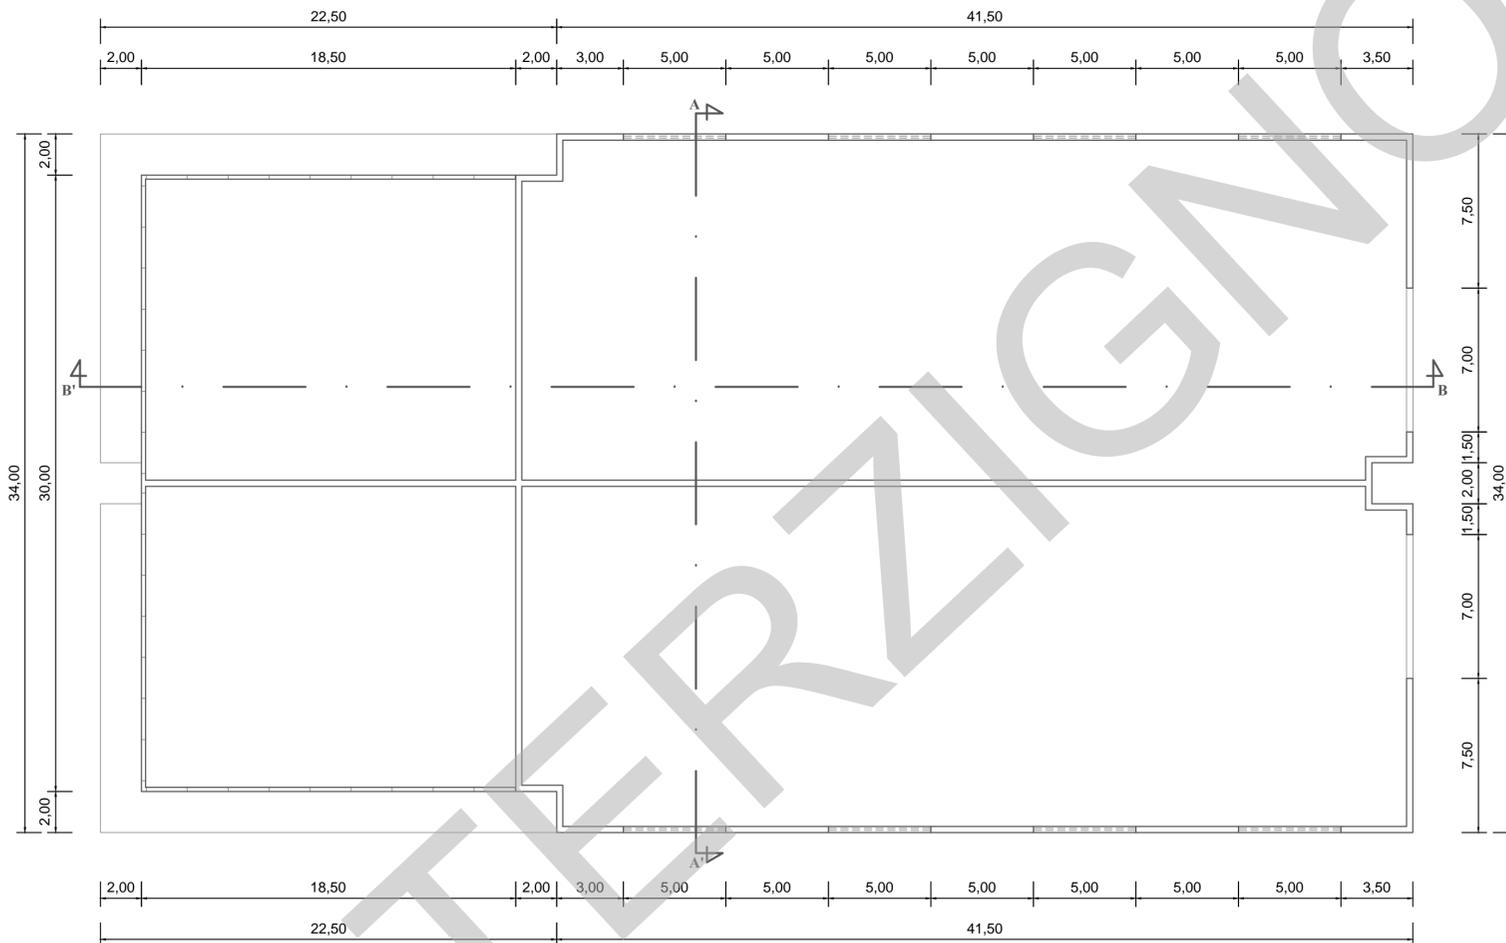


Lamelle frangisole in alluminio verniciato e/o anodizzato argento chiaro a protezione della facciata curtain-wall in alluminio, cristallo e parti opache in un unico colore per ogni fabbricato così come rappresentato nelle tavv. nn° 39 e 40.

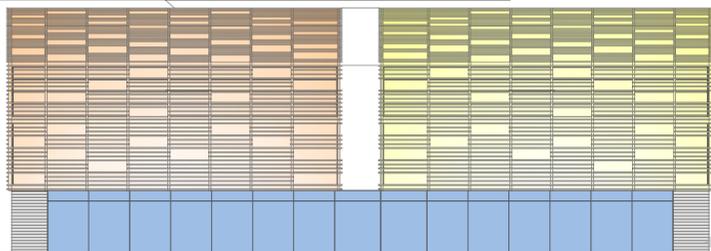


PROSPETTO FRONTALE

Lamelle frangisole in alluminio verniciato e/o anodizzato argento chiaro a protezione della facciata curtain-wall in alluminio, cristallo e parti opache in un unico colore per ogni fabbricato così come rappresentato nelle tavv. nn° 39 e 40.

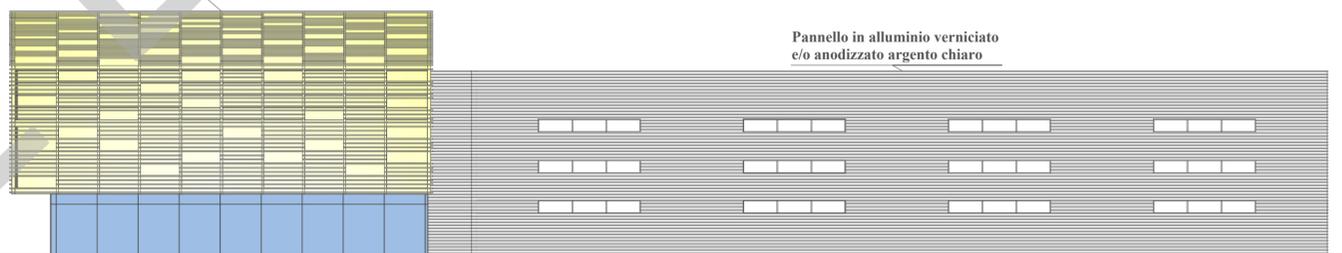


PROSPETTO LATERALE

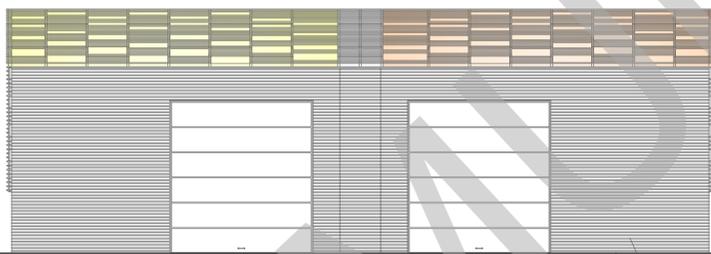


PROSPETTO RETRO

Pannello in alluminio verniciato e/o anodizzato argento chiaro

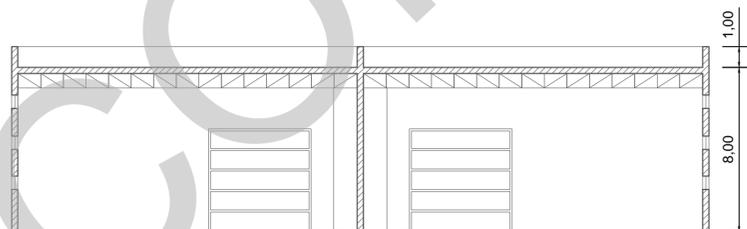

SEZIONE AA'

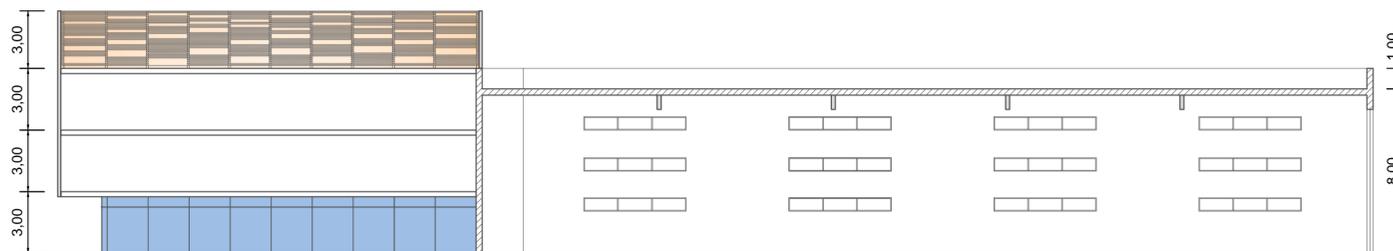

SEZIONE BB'