

Comune di **TERZIGNO**
Città Metropolitana di Napoli

PIANO PER INSEDIAMENTI PRODUTTIVI
ZTO D2 + D3 PUC
ART. 27 LEGGE N. 865/1971 E LEGGE REGIONALE DELLA CAMPANIA N. 16/2004



ELABORATO **OGGETTO**
34 Progetto Edilizio:
TIPOLOGIA FABBRICATO SINGOLO E DOPPIO SCALA 1:200

UFFICIO DI PIANO
COORDINATORE E RUP
Dott. Ing. Giuseppe Sabini



PROGETTISTI
Dott. Ing. Francesco Auricchio
Dott. Arch. Celestino Casalvieri

CONSULENZA SCIENTIFICA
Seconda Università di Napoli
Dipartimento di Ingegneria Civile, Design, Edilizia e Ambiente
Prof. Arch. Loreto Colombo Prof. Ing. Salvatore Losco

TIPOLOGIA 1: FABBRICATO SINGOLO
Lunghezza 38,00 m - 41,50 m; Larghezza 17,00 m

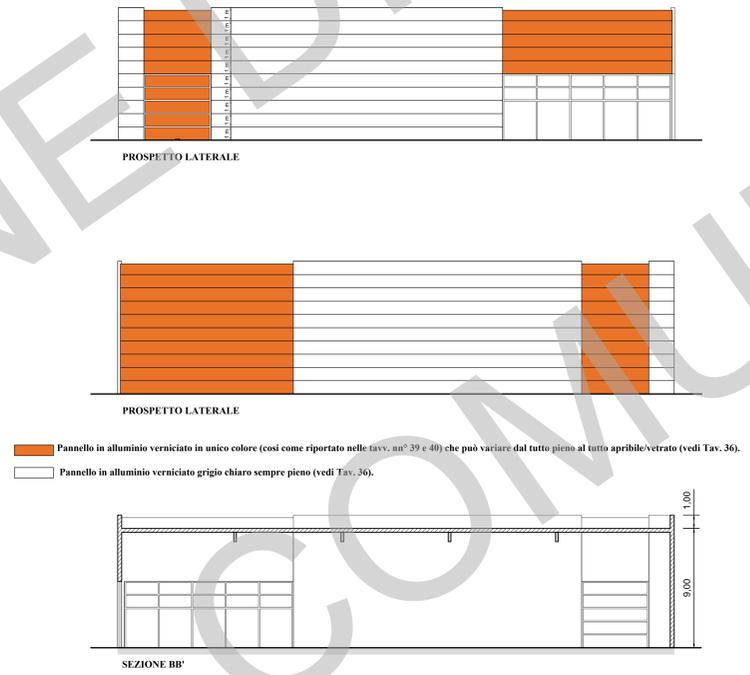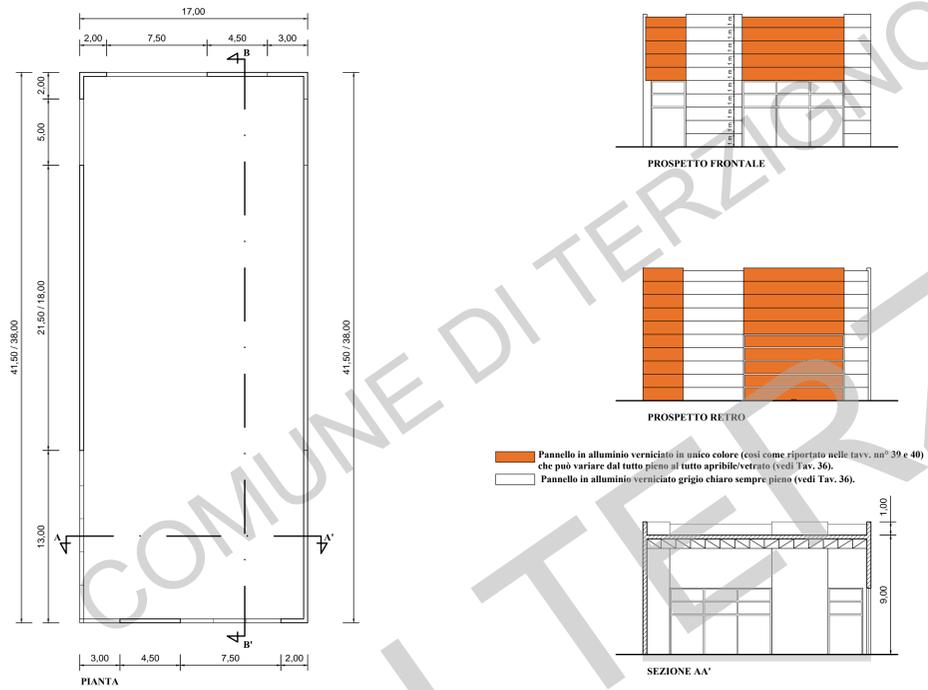

TIPOLOGIA 2: FABBRICATO DOPPIO
Lunghezza 38,00 m - 41,50 m; Larghezza 34,20 m

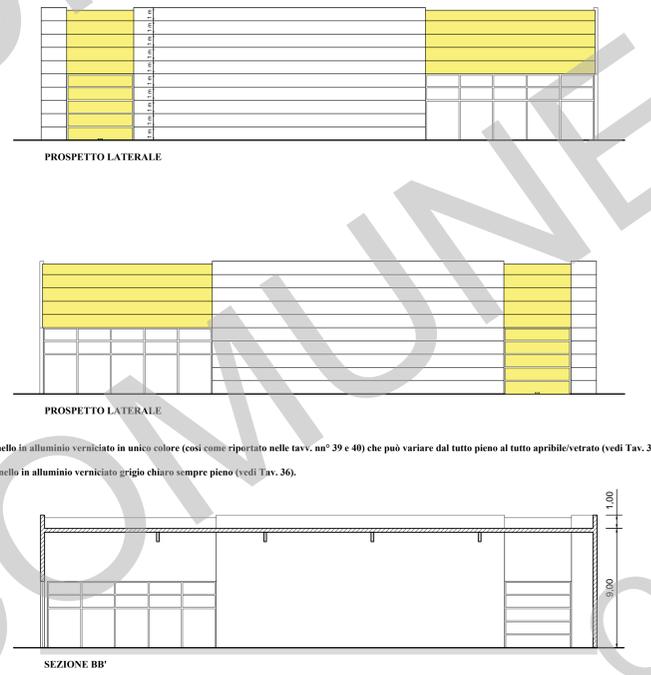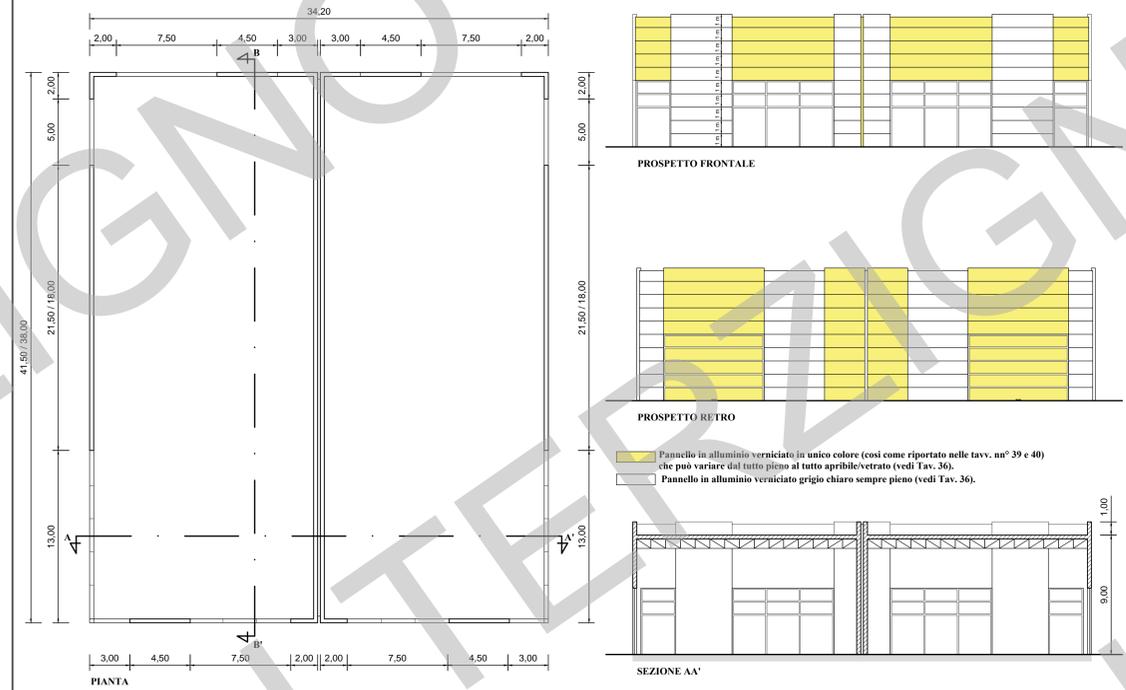

TIPOLOGIA 3: FABBRICATO DOPPIO DIVISIBILE IN 4
Lunghezza 38,00 m - 41,50 m; Larghezza 34,20 m

