



ELABORATO OGGETTO

36 Progetto Edilizio: MODULARITÀ DEI PROSPETTI - REGOLA COMPOSITIVA ALCUNE COMBINAZIONI POSSIBILI

SCALA 1:200

UFFICIO DI PIANO


COORDINATORE E RUP: Dott. Ing. Giuseppe Sabini
 PROGETTISTI: Dott. Ing. Francesco Auricchio, Dott. Arch. Celestino Casaliervi

CONSULENZA SCIENTIFICA

Seconda Università di Napoli
 Dipartimento di Ingegneria Civile Design Edilizia e Ambiente
 Prof. Arch. Loreto Colombo, Prof. Ing. Salvatore Losco

Prospetto frontale

Pannello sempre pieno o interamente realizzato con pannelli fotovoltaici integrati

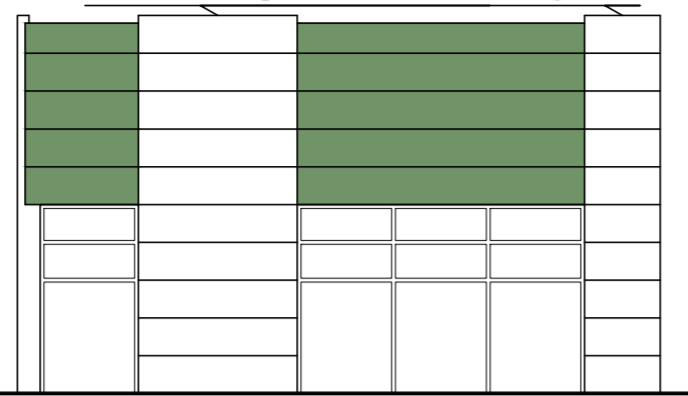


Combinazione 1


Pannello che può variare dal tutto pieno al tutto vetrato con possibilità di inserire tendaggi e/o lamelle frangisole fisse e/o mobili a protezione delle parti vetrate nello stesso colore del pannello del fabbricato.




Combinazione 2

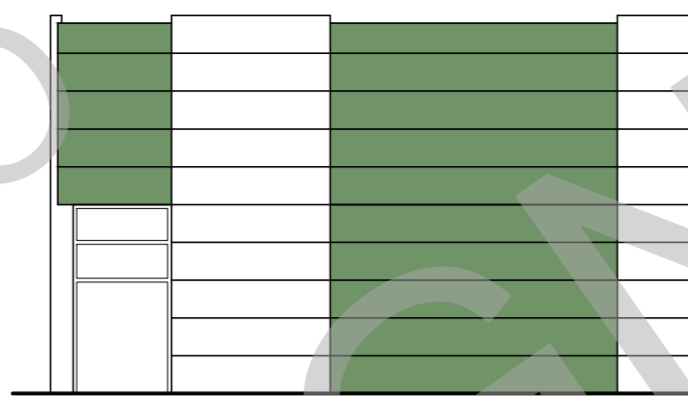


Combinazione 3

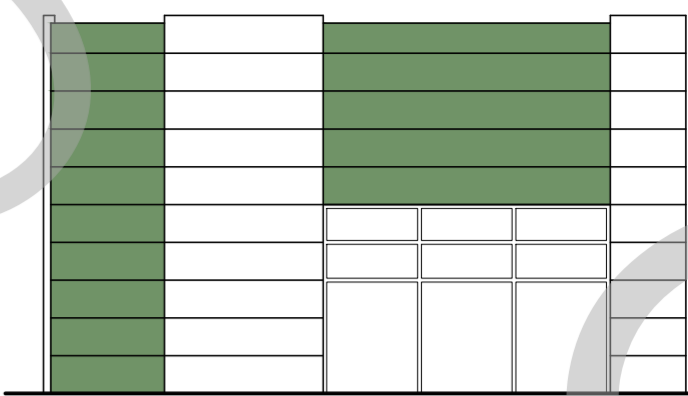


Combinazione 4

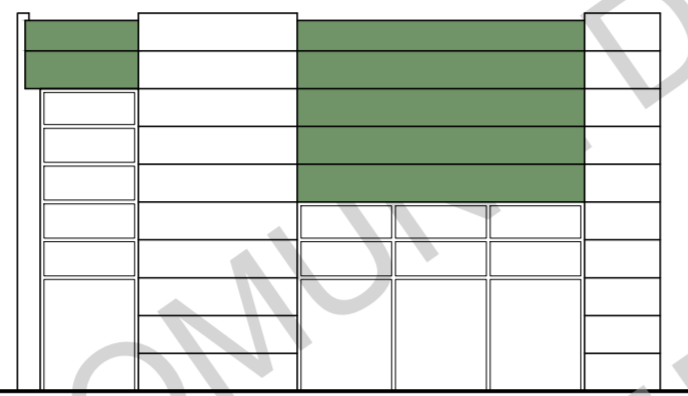


Combinazione 5

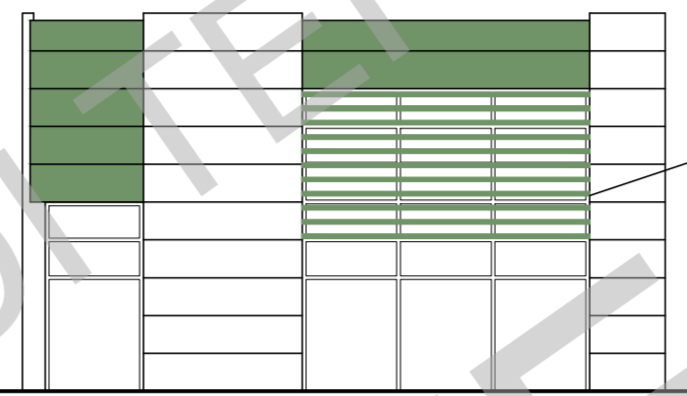


Combinazione 6

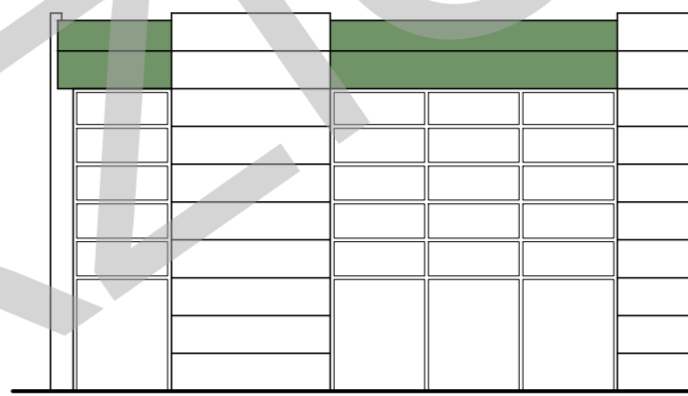


Combinazione 7

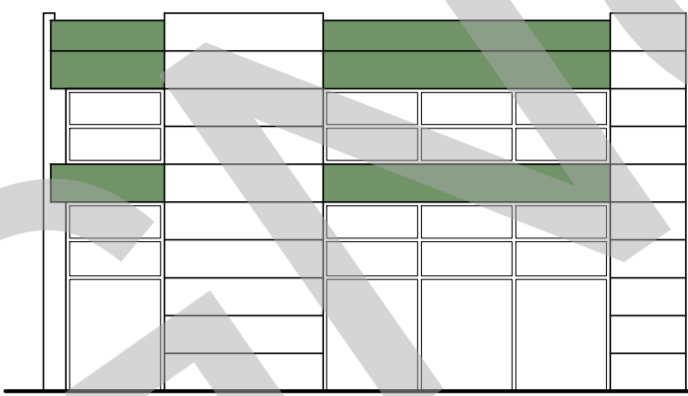


Combinazione 8

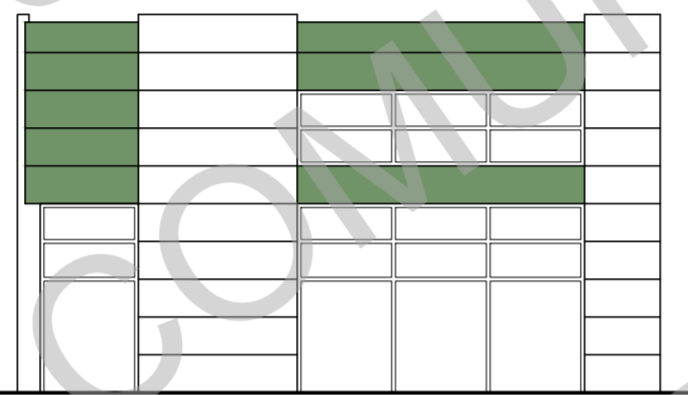


Combinazione 9

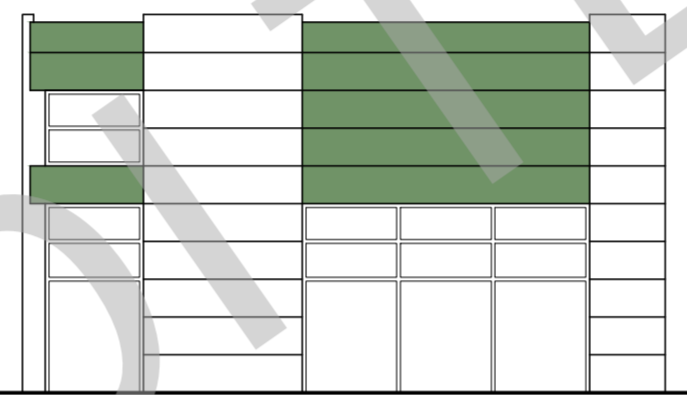


Combinazione 10

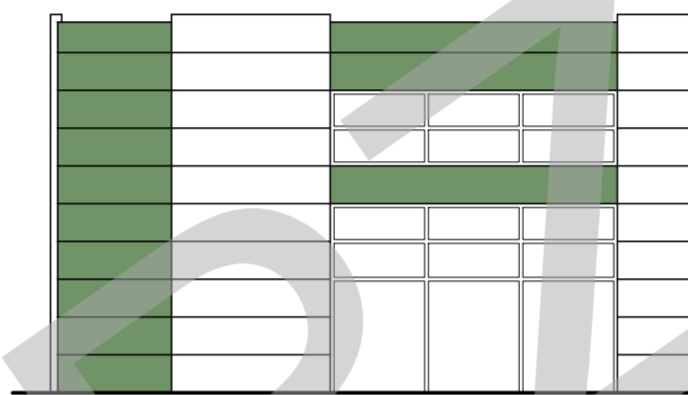


Combinazione 11

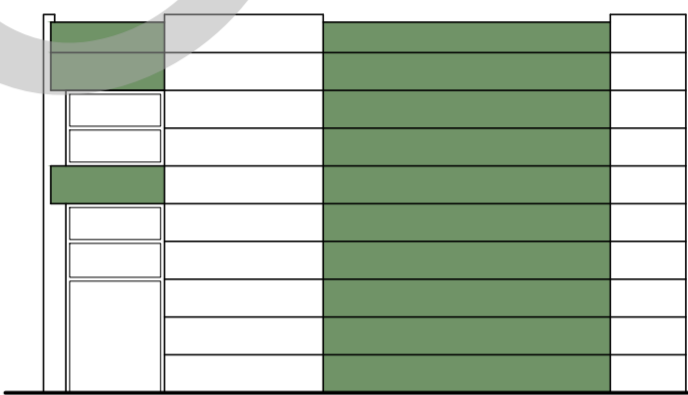


Combinazione 12

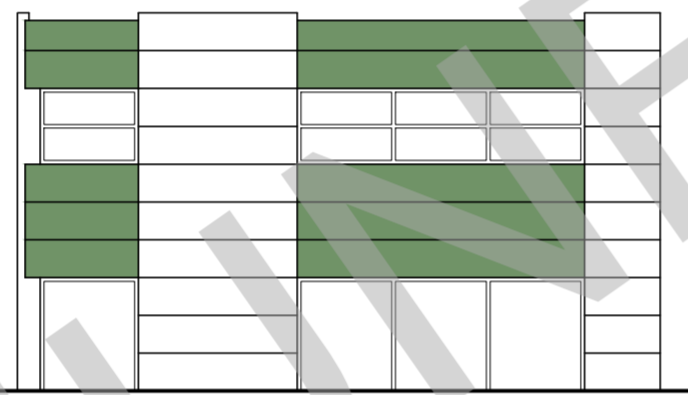

Combinazione 13

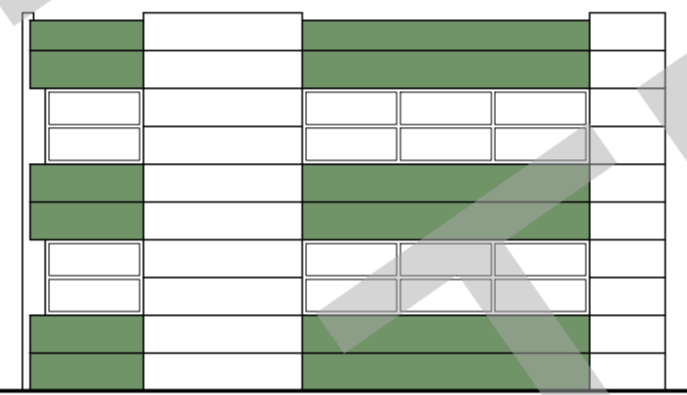

Combinazione 14

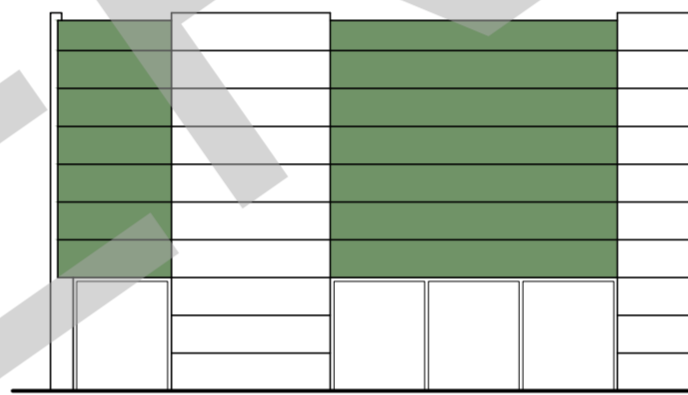

Combinazione 15



Combinazione 16


Prospetto laterale

Pannello sempre pieno

Pannello sempre pieno o interamente realizzato con pannelli fotovoltaici integrati

Pannello che può variare dal tutto pieno al tutto vetrato con possibilità di inserire tendaggi e/o lamelle frangisole fisse e/o mobili a protezione delle parti vetrate nello stesso colore del pannello del fabbricato.

Pannello che può variare dal tutto pieno al tutto vetrato con possibilità di inserire tendaggi e/o lamelle frangisole fisse e/o mobili a protezione delle parti vetrate nello stesso colore del pannello del fabbricato.

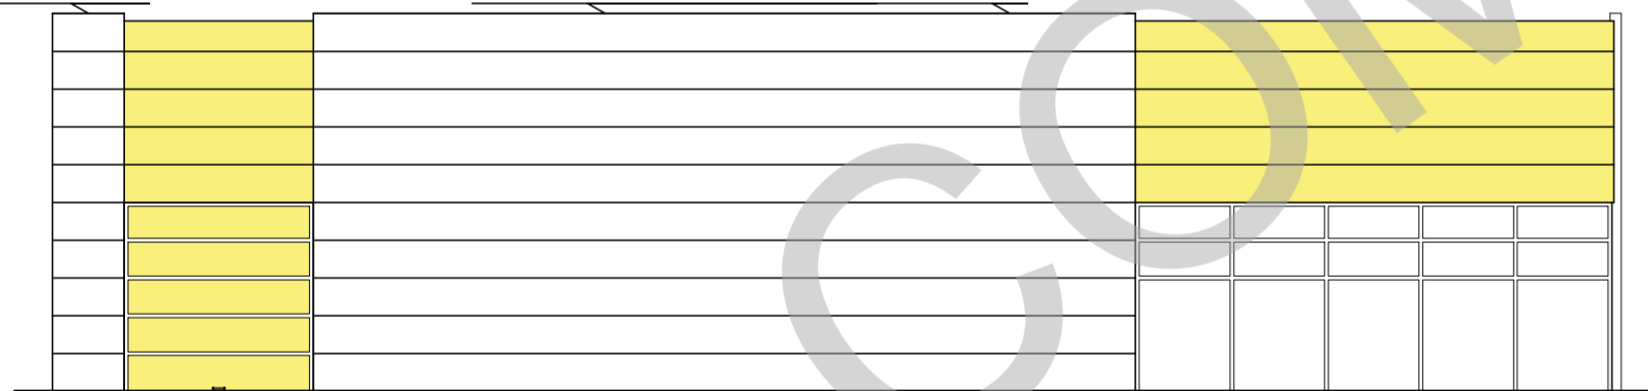

Combinazione 1



Combinazione 2



Combinazione 3



Combinazione 4



Combinazione 5



Combinazione 6



Combinazione 7




Combinazione 8


Prospetto retro

Pannello sempre pieno o interamente realizzato con pannelli fotovoltaici integrati


Pannello che può variare dal tutto pieno al tutto vetrato con possibilità di inserire tendaggi e/o lamelle frangisole fisse e/o mobili a protezione delle parti vetrate nello stesso colore del pannello del fabbricato.

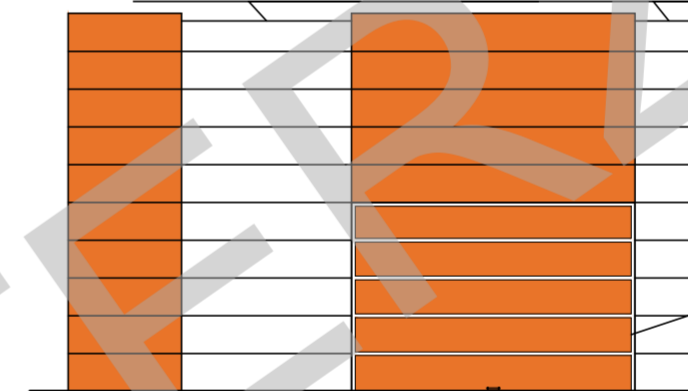

Combinazione 1

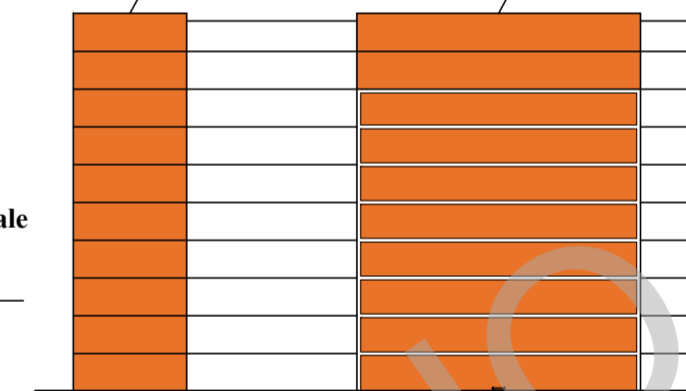

Combinazione 2

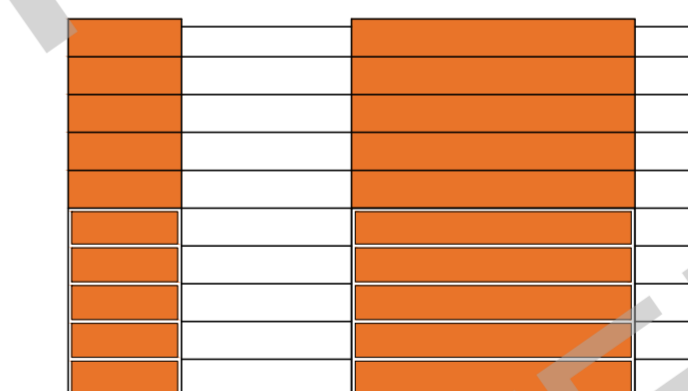

Combinazione 3




Combinazione 4




Combinazione 5



Combinazione 6

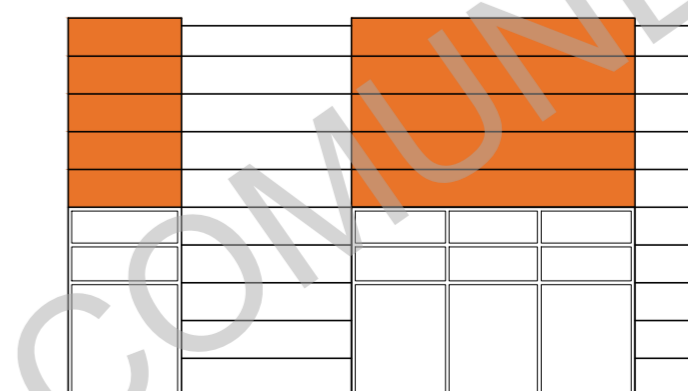

Combinazione 7

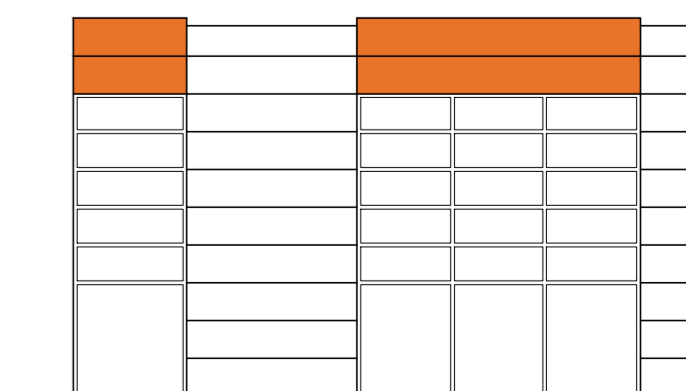

Combinazione 8