


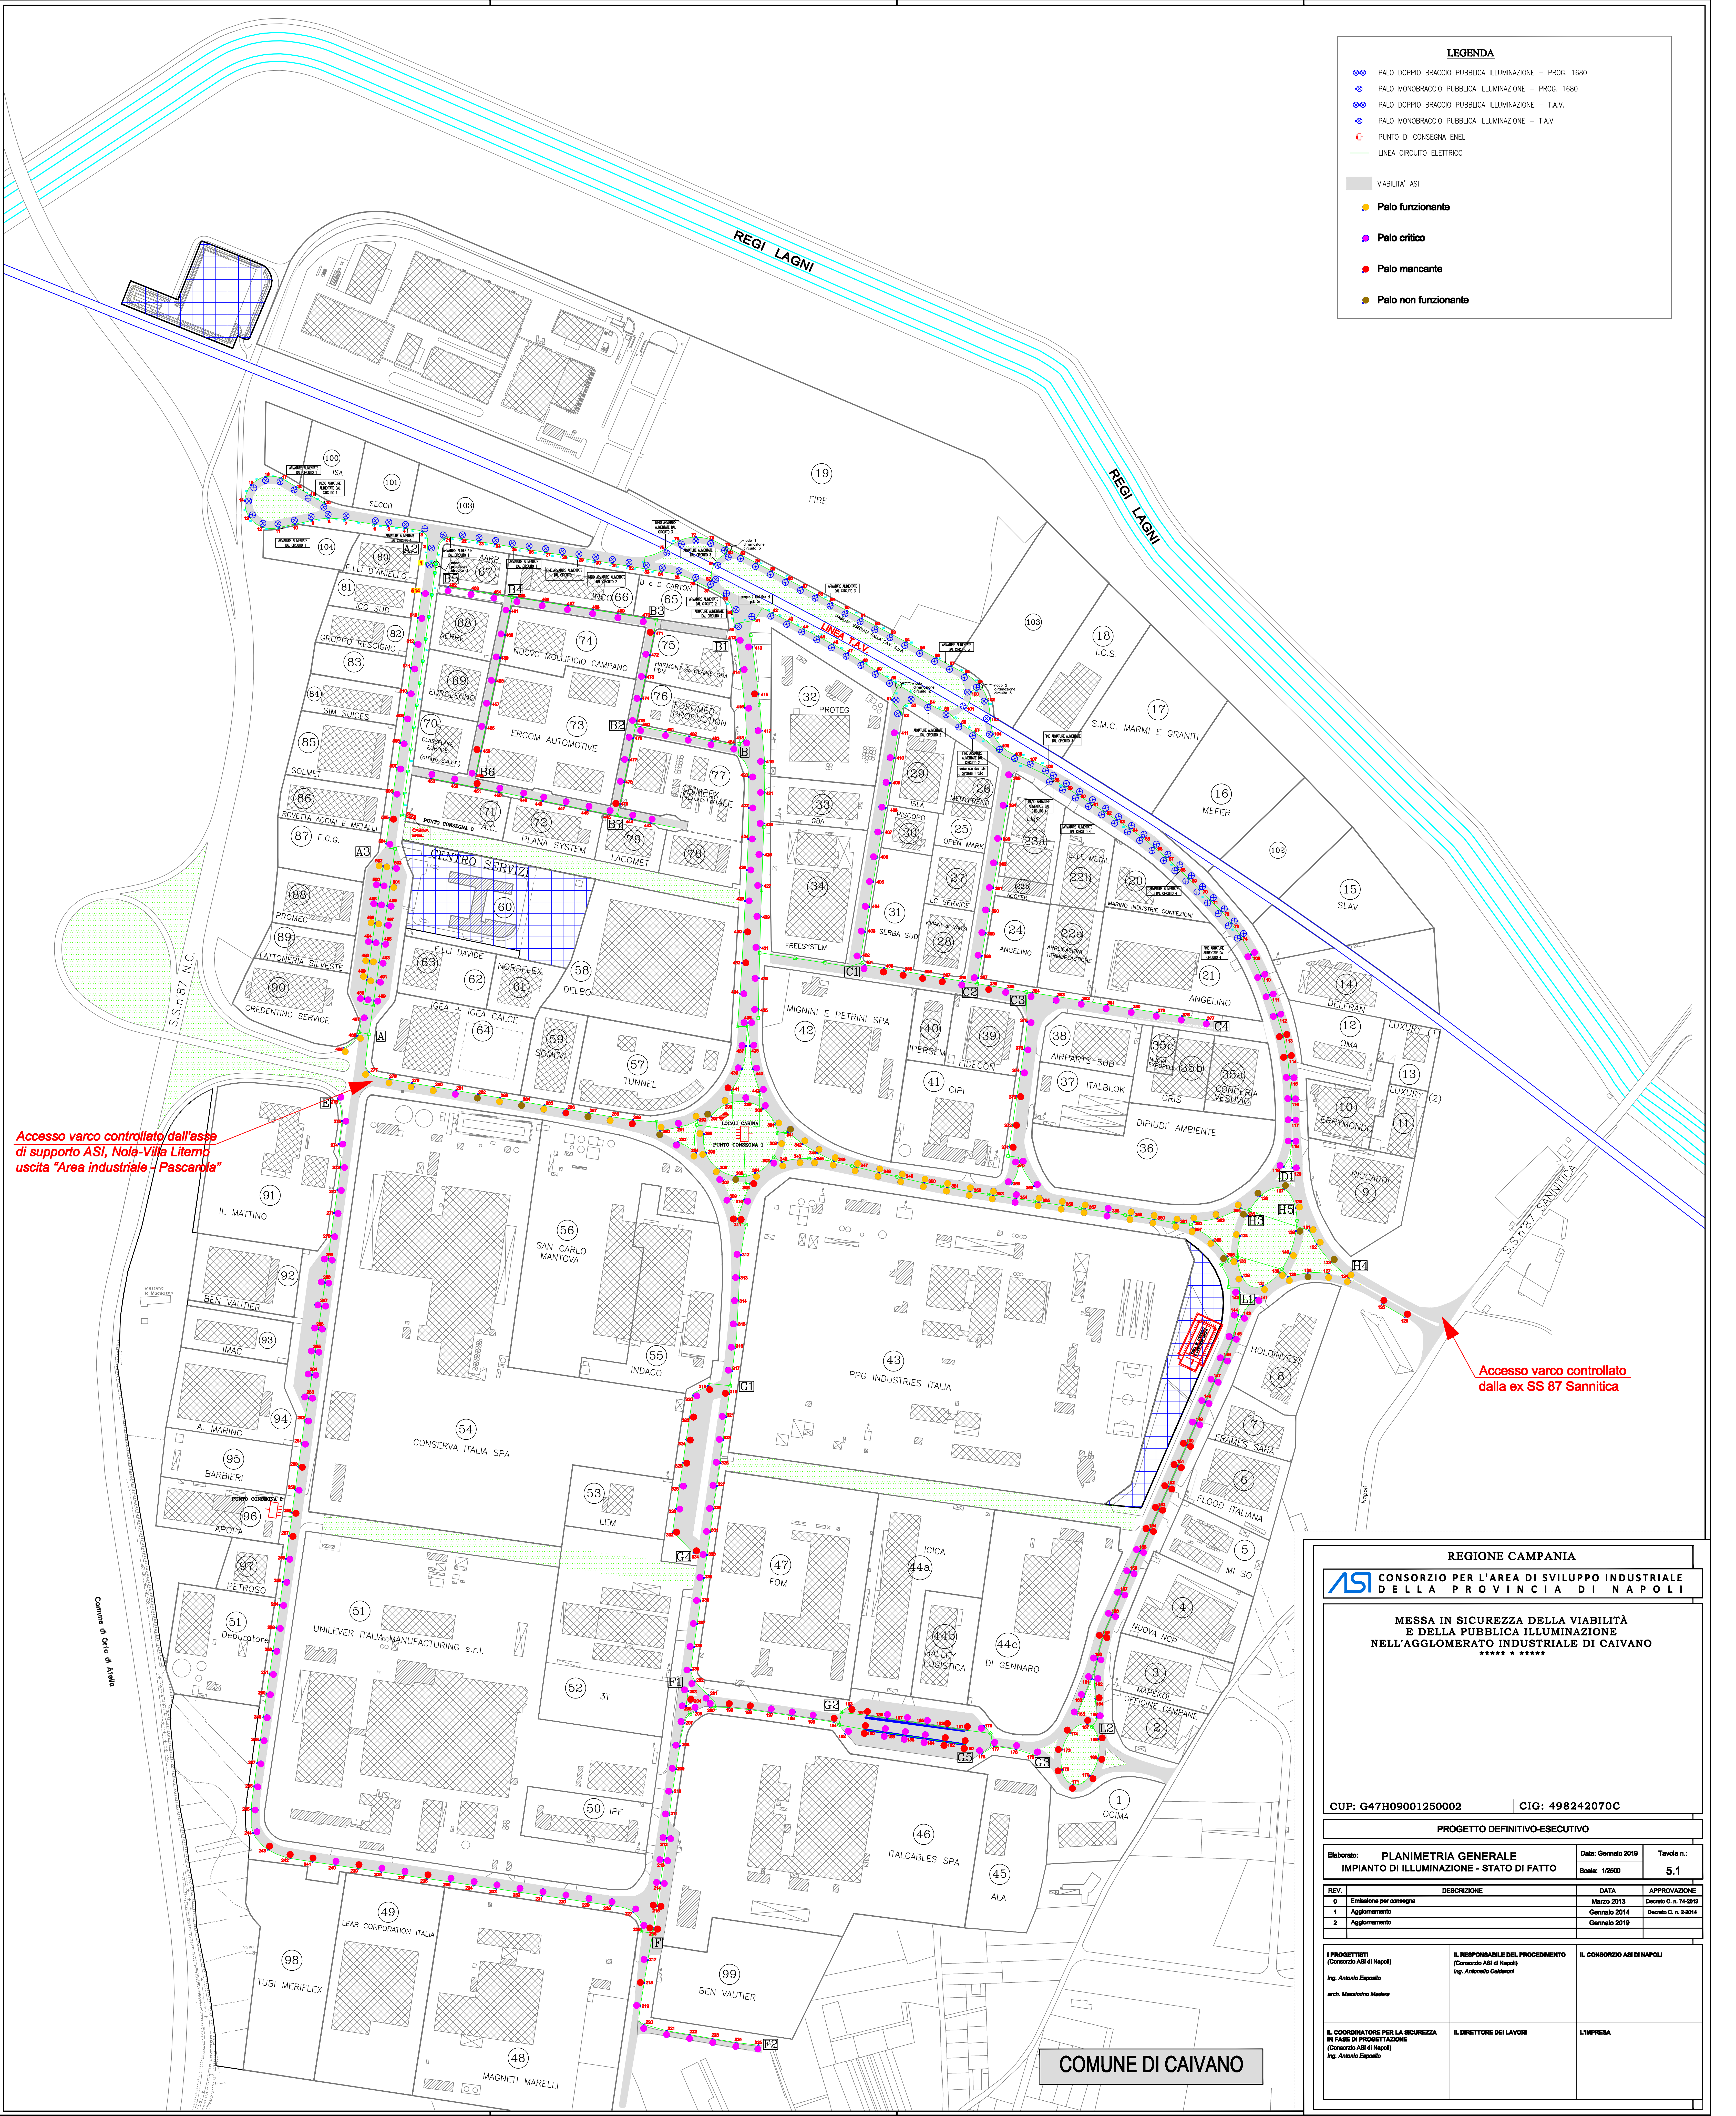

LEGENDA

PALO DOPPIO BRACCIO PUBBLICA ILLUMINAZIONE - PROG. 1680

PALO MONOBRACCIO PUBBLICA ILLUMINAZIONE - PROG. 1680

PALO DOPPIO BRACCIO PUBBLICA ILLUMINAZIONE - T.A.V.

PALO MONOBRACCIO PUBBLICA ILLUMINAZIONE - T.A.V.

PUNTO DI CONSEGNA ENEL

LINEA CIRCUITO ELETTRICO

VIABILITA' ASI

Palo funzionante

Palo critico

Palo mancante

Palo non funzionante

REGIONE CAMPANIA

ASI

CONSORZIO PER L'AREA DI SVILUPPO INDUSTRIALE DELLA PROVINCIA DI NAPOLI

MESSA IN SICUREZZA DELLA VIABILITÀ E DELLA PUBBLICA ILLUMINAZIONE NELL'AGGLOMERATO INDUSTRIALE DI CAIVANO

CUP: G47H09001250002 CIG: 498242070C

PROGETTO DEFINITIVO-ESECUTIVO

Elaborato: PLANIMETRIA GENERALE IMPIANTO DI ILLUMINAZIONE - STATO DI FATTO

Data: Gennaio 2019
Scale: 1:2500

Tavola n.: 5.1

REV.	DESCRIZIONE	DATA	APPROVAZIONE
0	Emissione per consegna	Marzo 2013	
1	Aggiornamento	Gennaio 2014	
2	Aggiornamento	Gennaio 2019	

I PROGETTISTI
(Consorzio ASI di Napoli)
Ing. Antonio Esposito
arch. Massimo Madaro

IL RESPONSABILE DEL PROCEDIMENTO
(Consorzio ASI di Napoli)
Ing. Antonello Calabrese

IL CONSORZIO ASI DI NAPOLI

IL COORDINATORE PER LA SICUREZZA IN FASE DI PROGETTAZIONE
(Consorzio ASI di Napoli)
Ing. Antonio Esposito

IL DIRETTORE DEI LAVORI

L'IMPRESA