


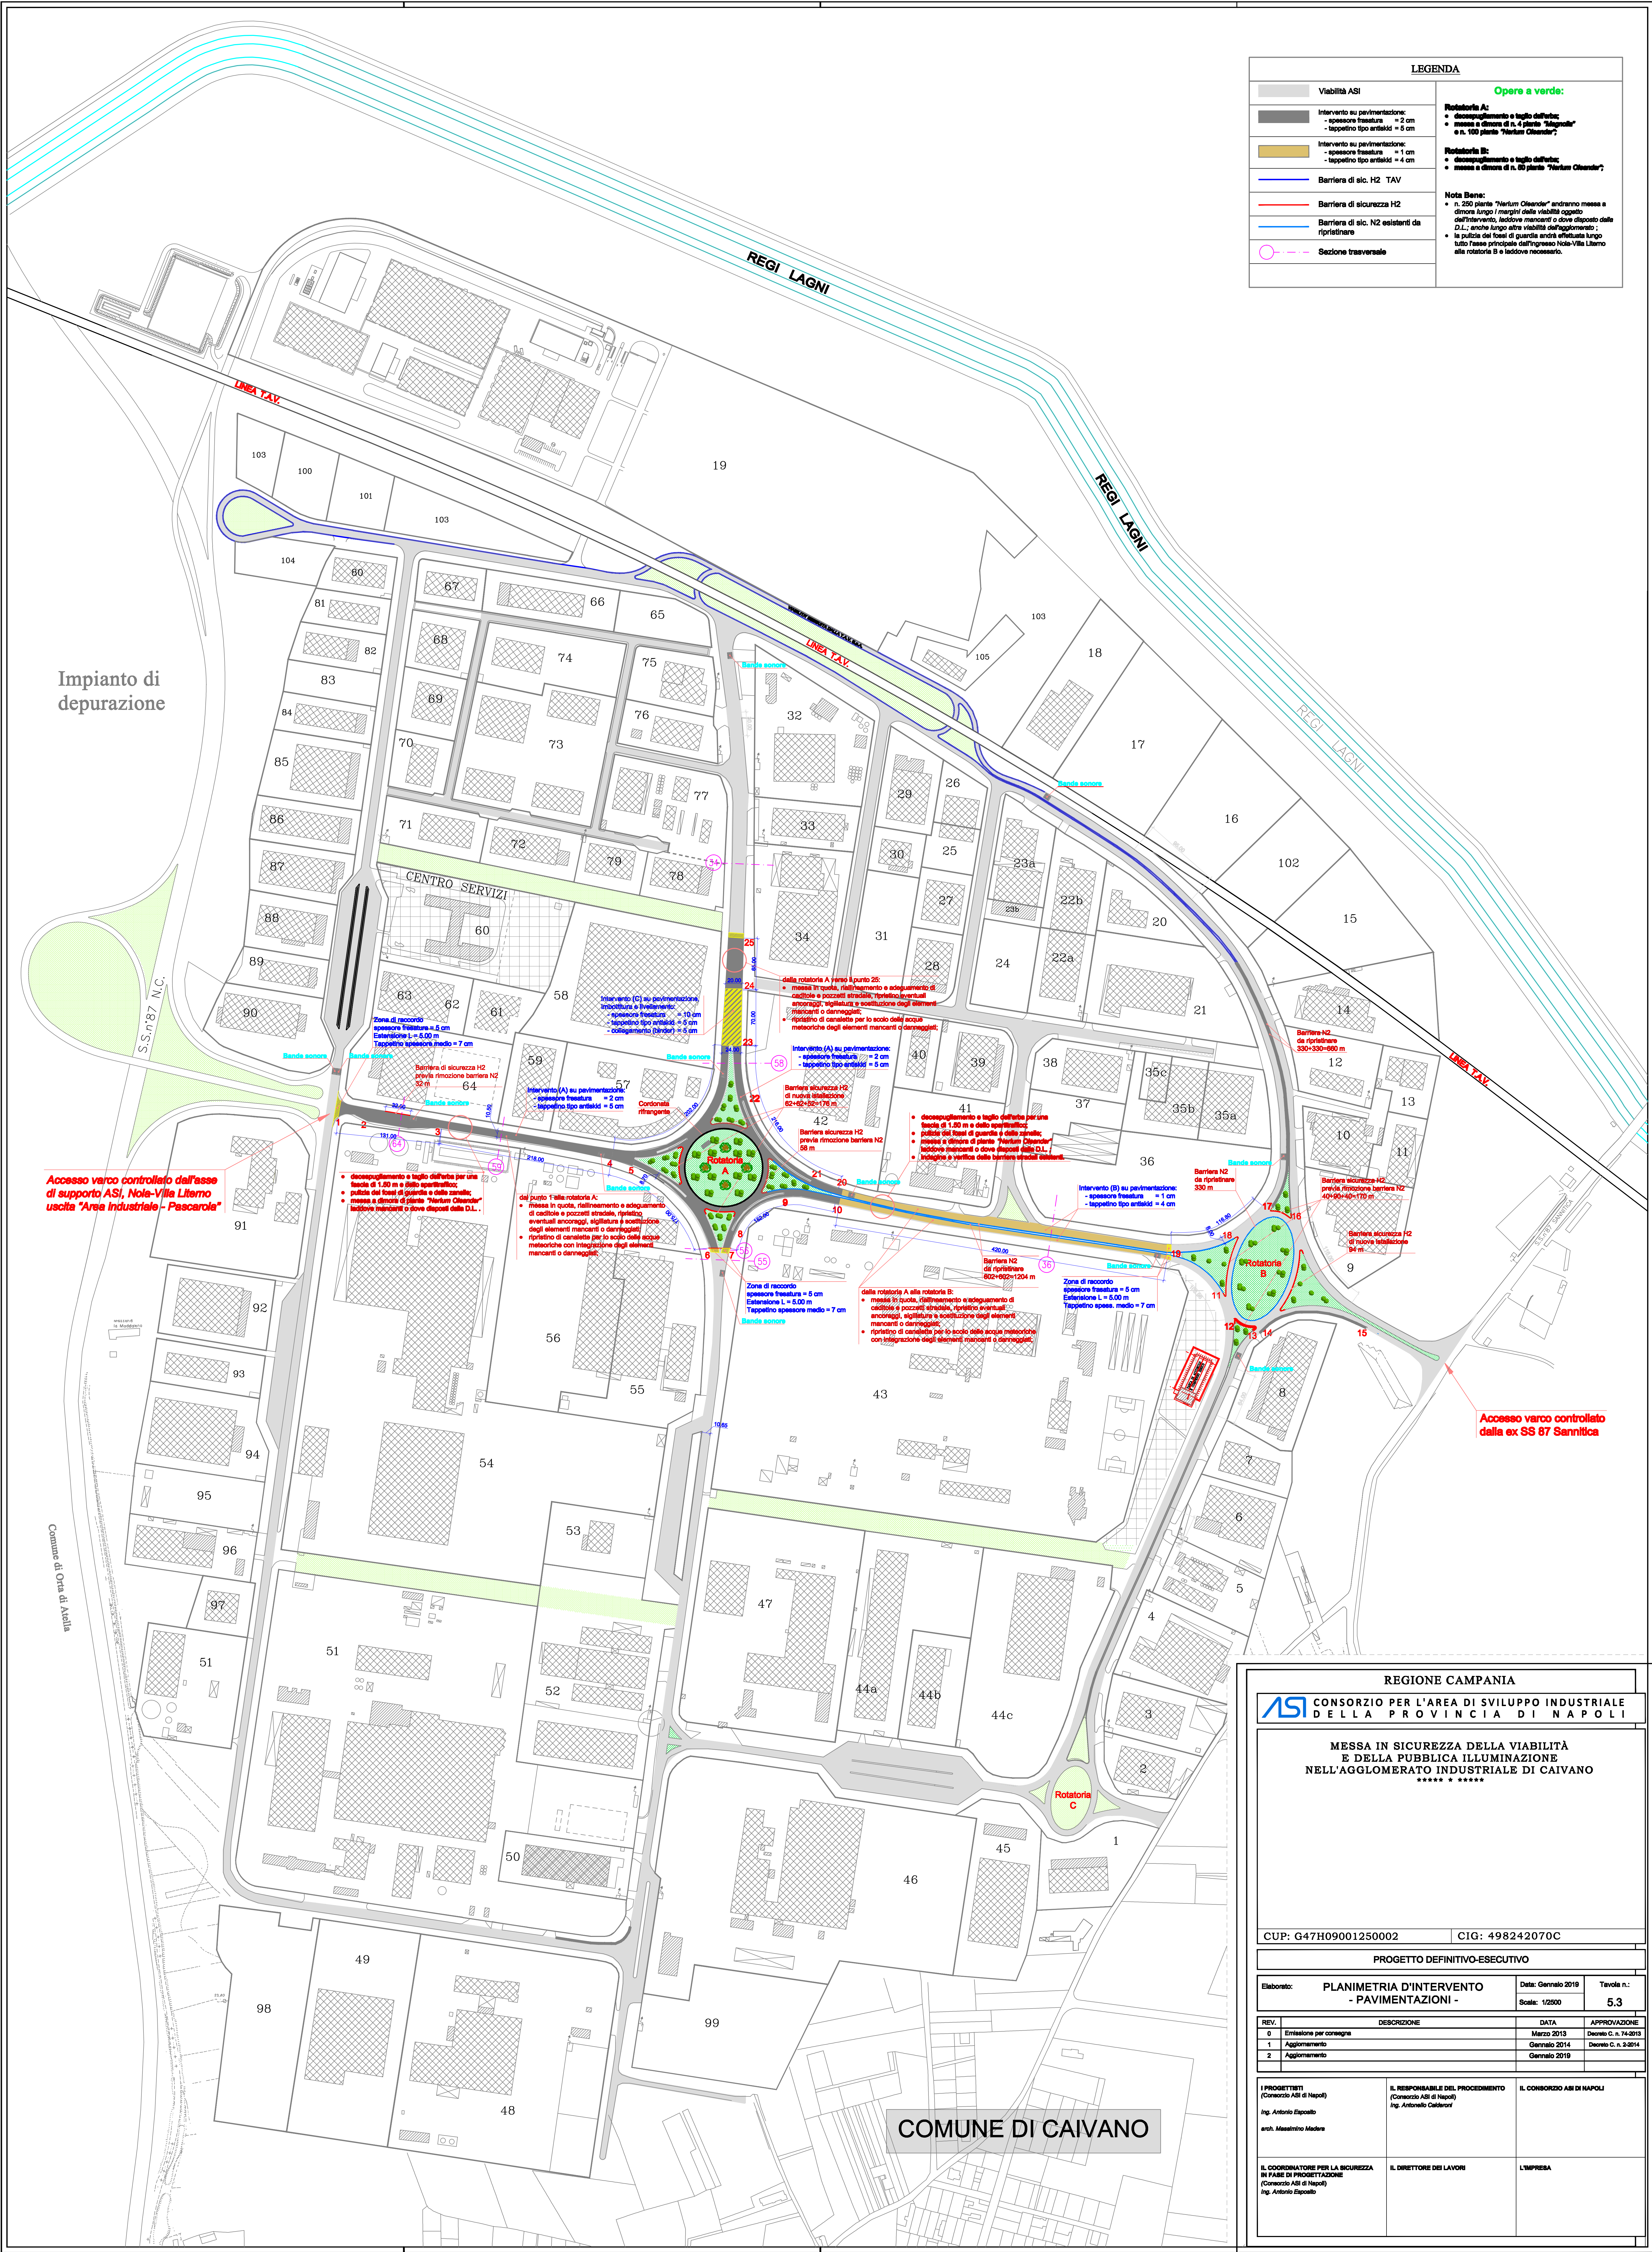

LEGENDA	
	Viabilità ASI
	Intervento su pavimentazione: - spessore fresatura = 2 cm - tappetino tipo antistad = 5 cm
	Intervento su pavimentazione: - spessore fresatura = 1 cm - tappetino tipo antistad = 4 cm
	Barriera di sic. H2 TAV
	Barriera di sicurezza H2
	Barriera di sic. N2 esistenti da ripristinare
	Sezione trasversale
Opere a verde:	
Rotatoria A:	
• decapaggio e taglio dell'erba;	
• messa a dimora di n. 4 piante "Magnolia"	
e n. 100 piante "Nerum Oleander";	
Rotatoria B:	
• decapaggio e taglio dell'erba;	
• messa a dimora di n. 80 piante "Nerum Oleander";	
Nota Bene:	
• n. 200 piante "Nerum Oleander" andranno messe a dimora lungo i margini della viabilità oggetto dell'intervento, laddove mancanti o dove disposto dalla D.L., anche lungo altre viabilità dell'agglomerato;	
• la pulizia dei fossi di guardia andrà effettuata lungo tutto l'asse principale dell'agglomerato Nole-Villa Literno alla rotatoria B e laddove necessario.	

Impianto di depurazione

Comune di Oria di Avella

COMUNE DI CAIVANO

Accesso varco controllato dalla ex SS 87 Sarnitica

Accesso varco controllato dall'asse di supporto ASI, Nole-Villa Literno uscita "Area Industriale - Pascarella"

REGIONE CAMPANIA			
 CONSORZIO PER L'AREA DI SVILUPPO INDUSTRIALE DELLA PROVINCIA DI NAPOLI			
MESSA IN SICUREZZA DELLA VIABILITÀ E DELLA PUBBLICA ILLUMINAZIONE NELL'AGGLOMERATO INDUSTRIALE DI CAIVANO *****			
CUP: G47H09001250002		CIG: 498242070C	
PROGETTO DEFINITIVO-ESECUTIVO			
Elaborato: PLANIMETRIA D'INTERVENTO - PAVIMENTAZIONI -		Data: Gennaio 2019 Scale: 1/25000	Tavola n.: 5.3
REV.	DESCRIZIONE	DATA	APPROVAZIONE
0	Emissione per consegna	Marzo 2015	Decreto C. n. 14/2015
1	Aggiornamento	Gennaio 2014	Decreto C. n. 3/2014
2	Aggiornamento	Gennaio 2019	
I PROGETTISTI (Consorzio ASI di Napoli) Ing. Antonio Spasito arch. Massimo Medera		IL RESPONSABILE DEL PROCEDIMENTO (Consorzio ASI di Napoli) Ing. Antonello Calderini	
IL COORDINATORE PER LA SICUREZZA IN FASE DI PROGETTAZIONE (Consorzio ASI di Napoli) Ing. Antonio Spasito		IL DIRETTORE DEI LAVORI L'IMPRESA	