PIANO PER INSEDIAMENTI PRODUTTIVI

ZTO D2 - D3 PUC

ART. 27 LEGGE N. 865/1971 E LEGGE REGIONALE DELLA CAMPANIA N. 16/2004

ELABORATO **15**

OGGETTO

Piano Particellare Grafico
VIABILITÀ ESTERNA AL PIP

SCALA 1:2000

UFFICIO DI PIANO

COORDINATORE E RUP
Dott. Ing. Giuseppe Sabini

PROGETTISTI
Dott. Ing. Francesco Auricchio
Dott. Arch. Celestino Casalvieri

CONSULENZA SCIENTIFICA
Seconda Università di Napoli
Dipartimento di Ingegneria Civile Design Edilizia e Ambiente
Prof. Arch. Loreto Colombo
Prof. Ing. Salvatore Losco

LEGENDA

Viabilità esterna

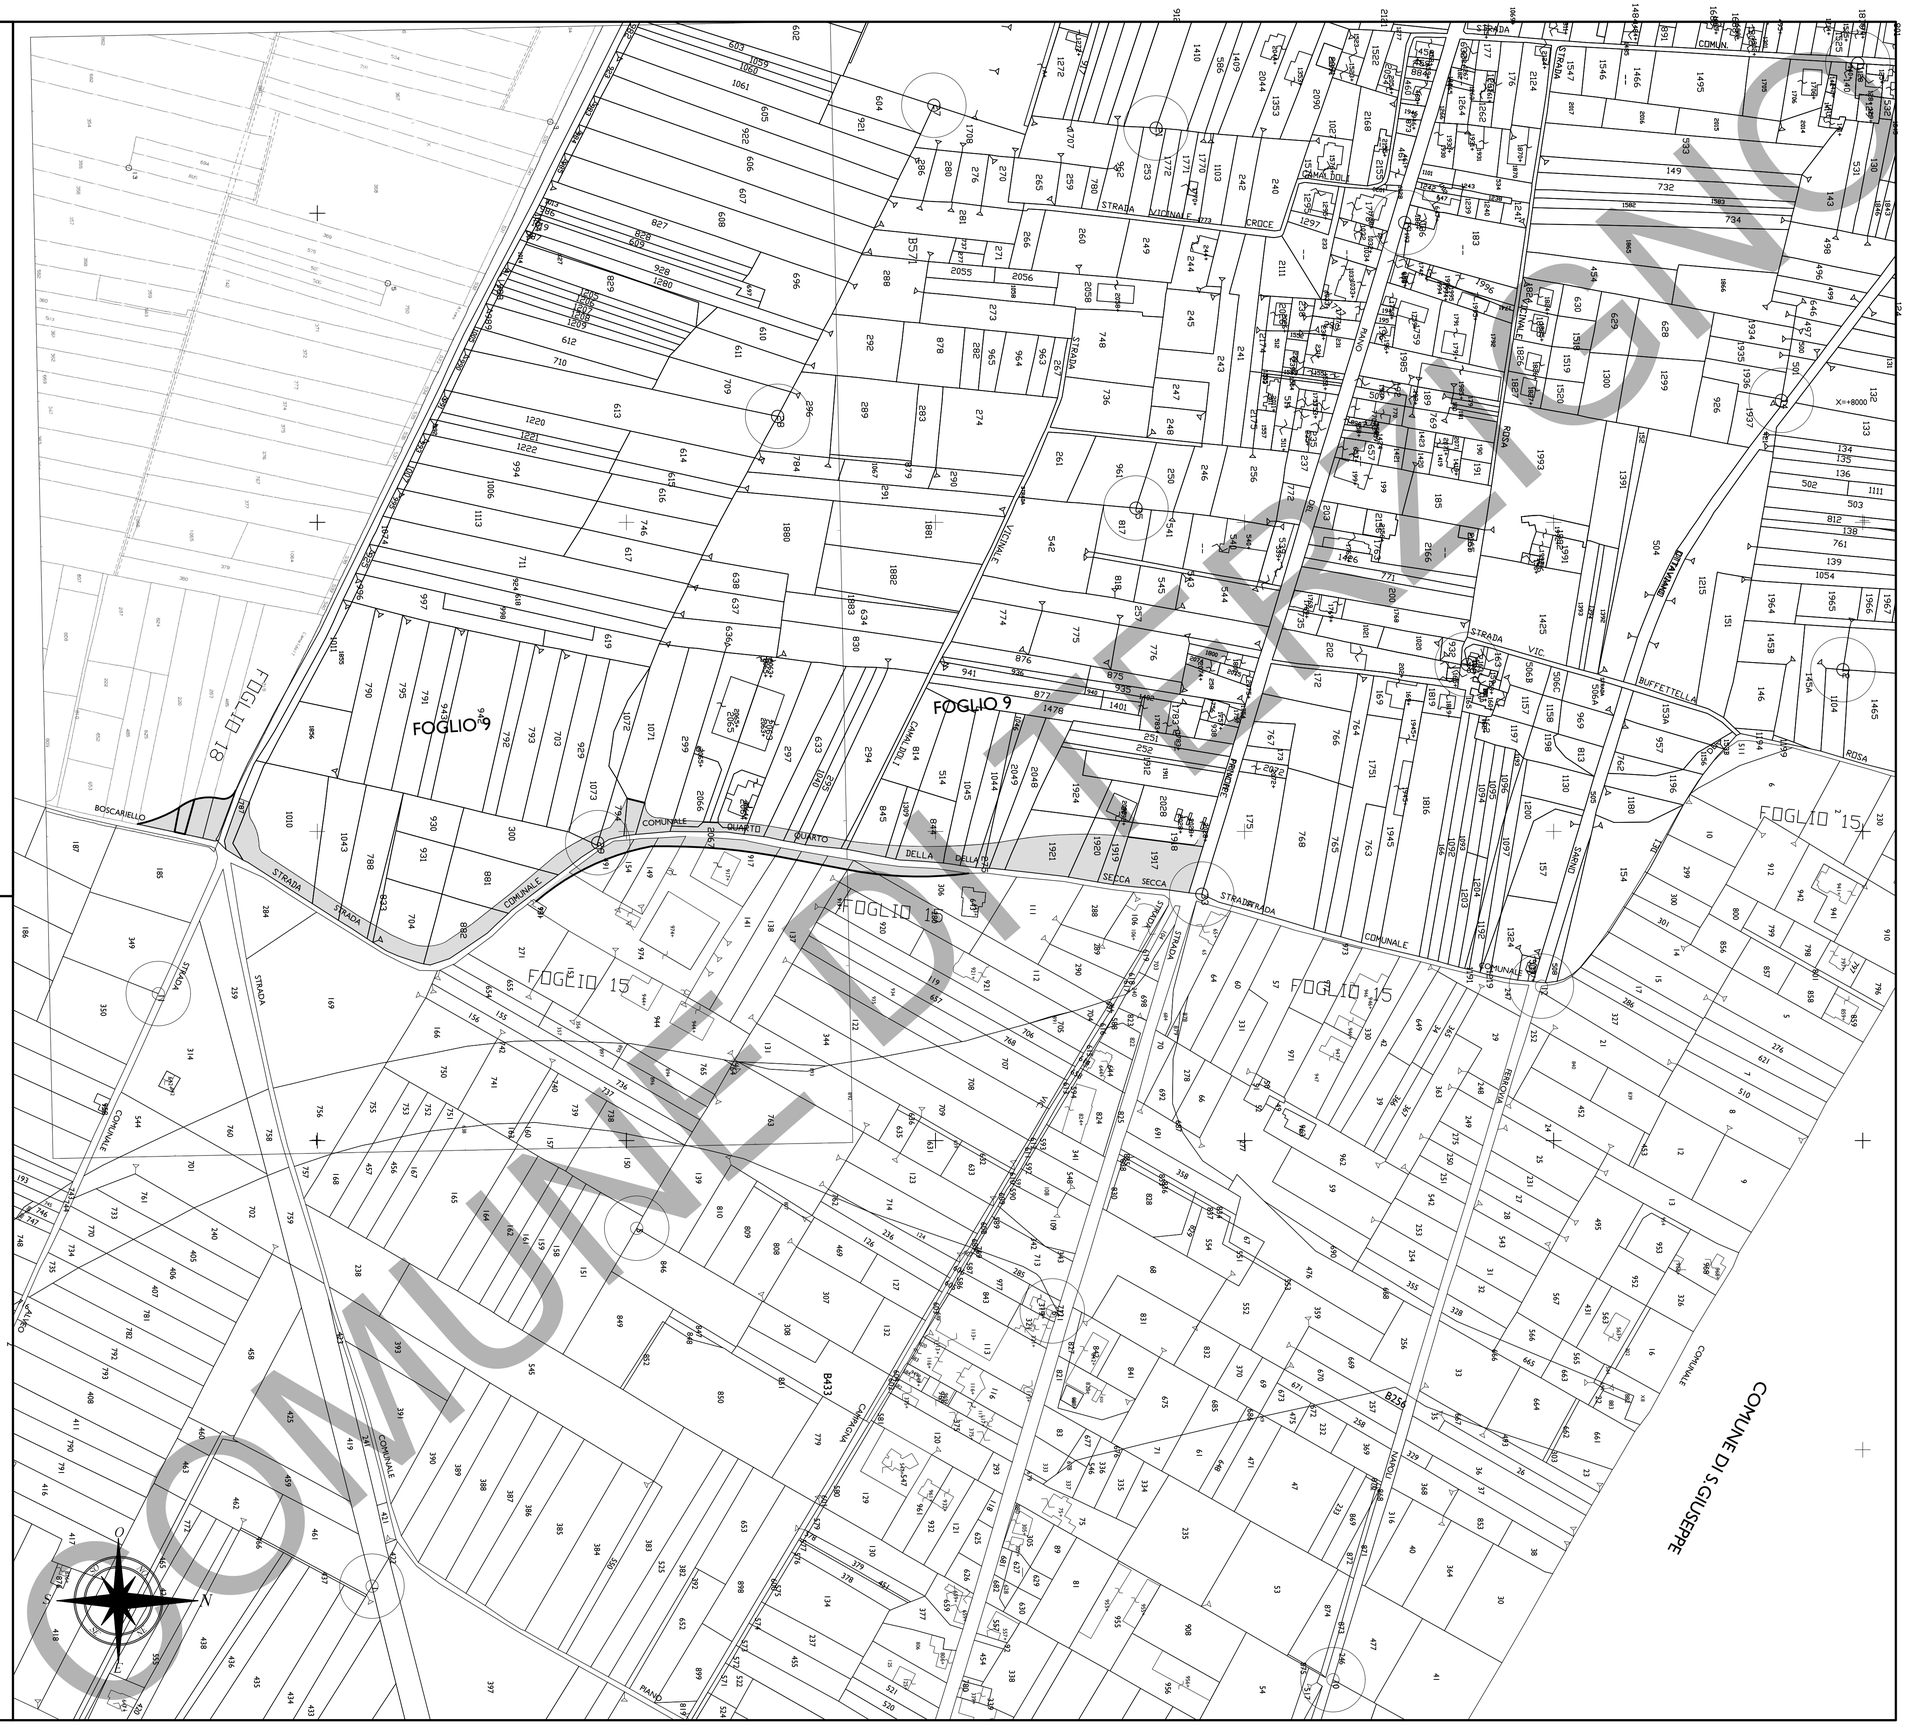

COMUNE DI TERZIGNO